
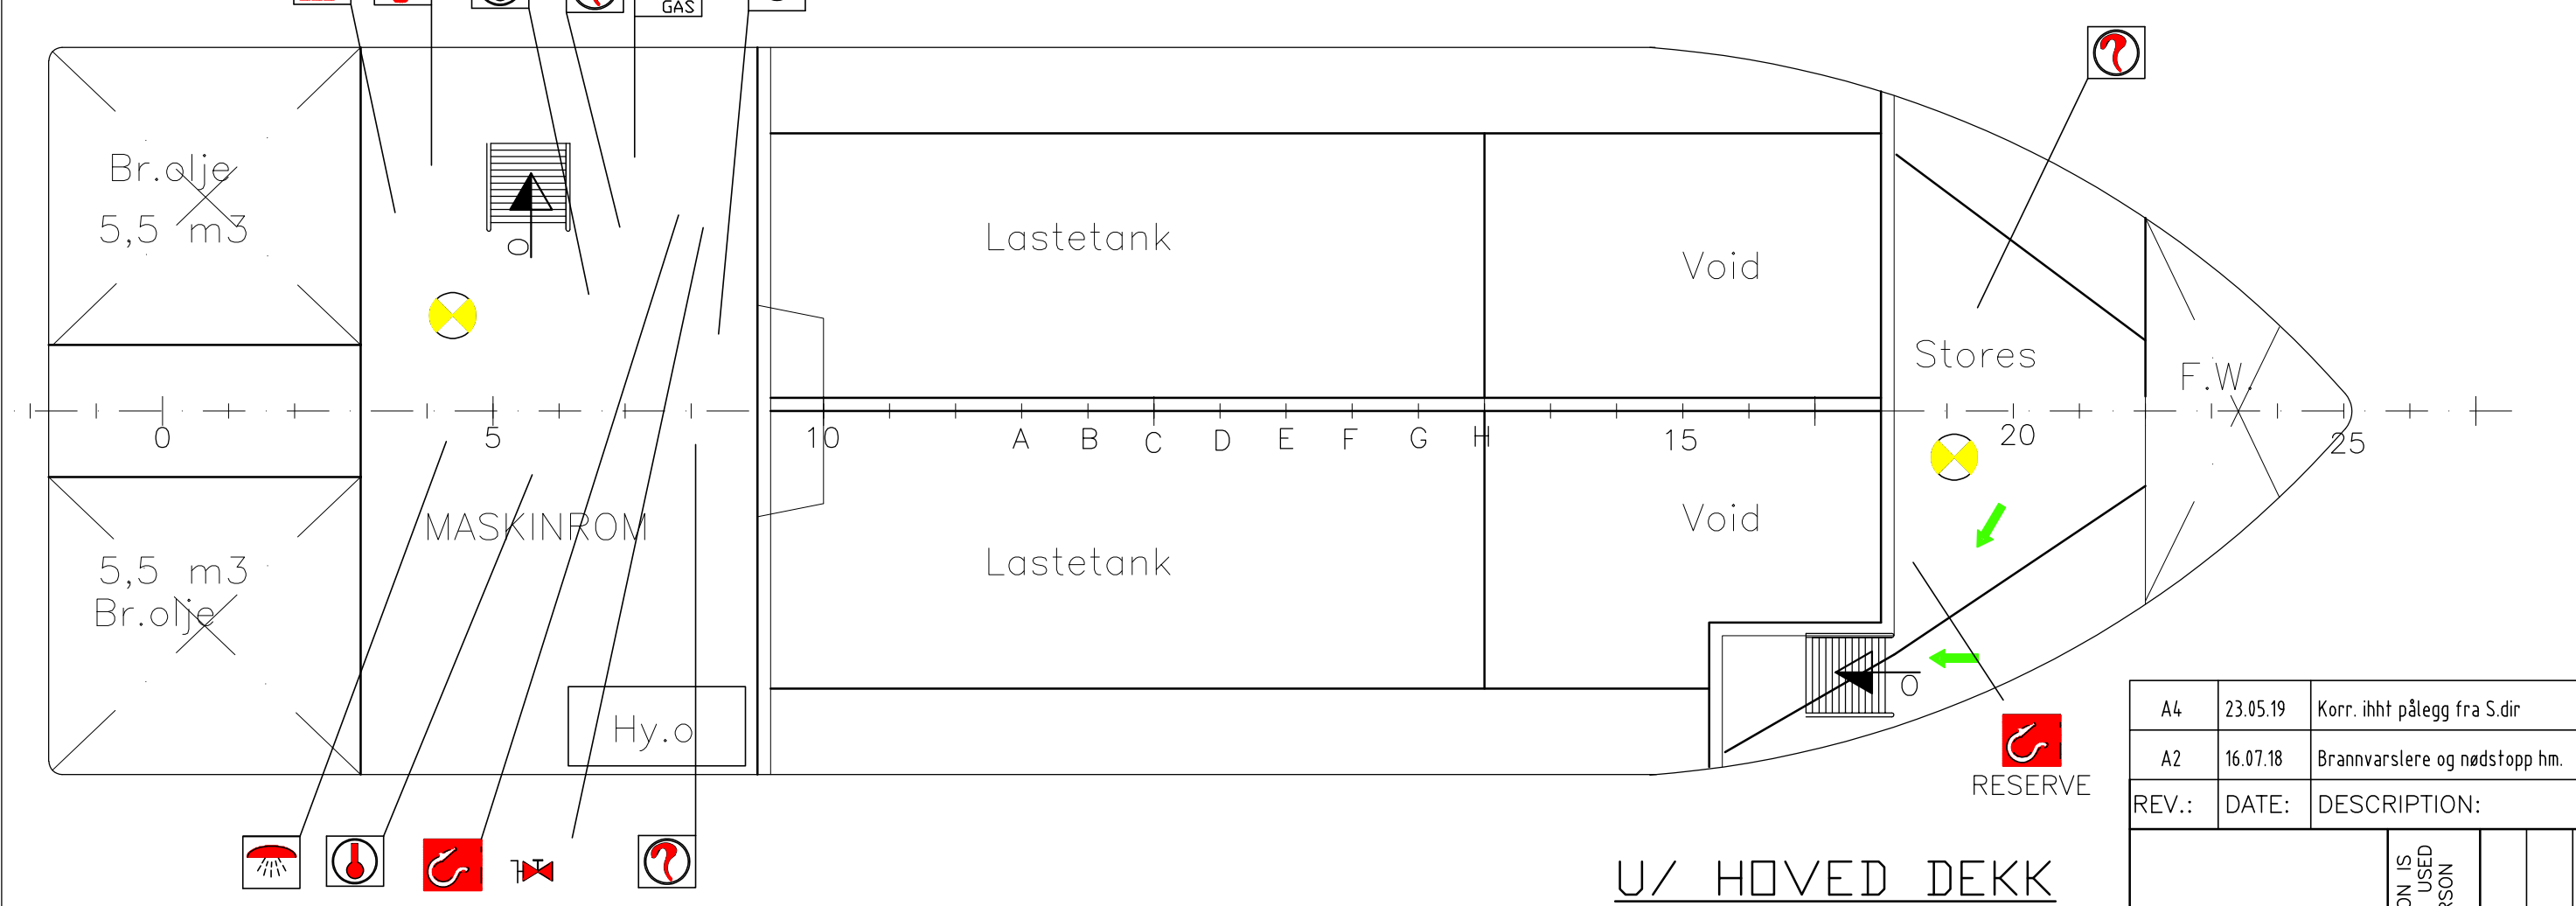
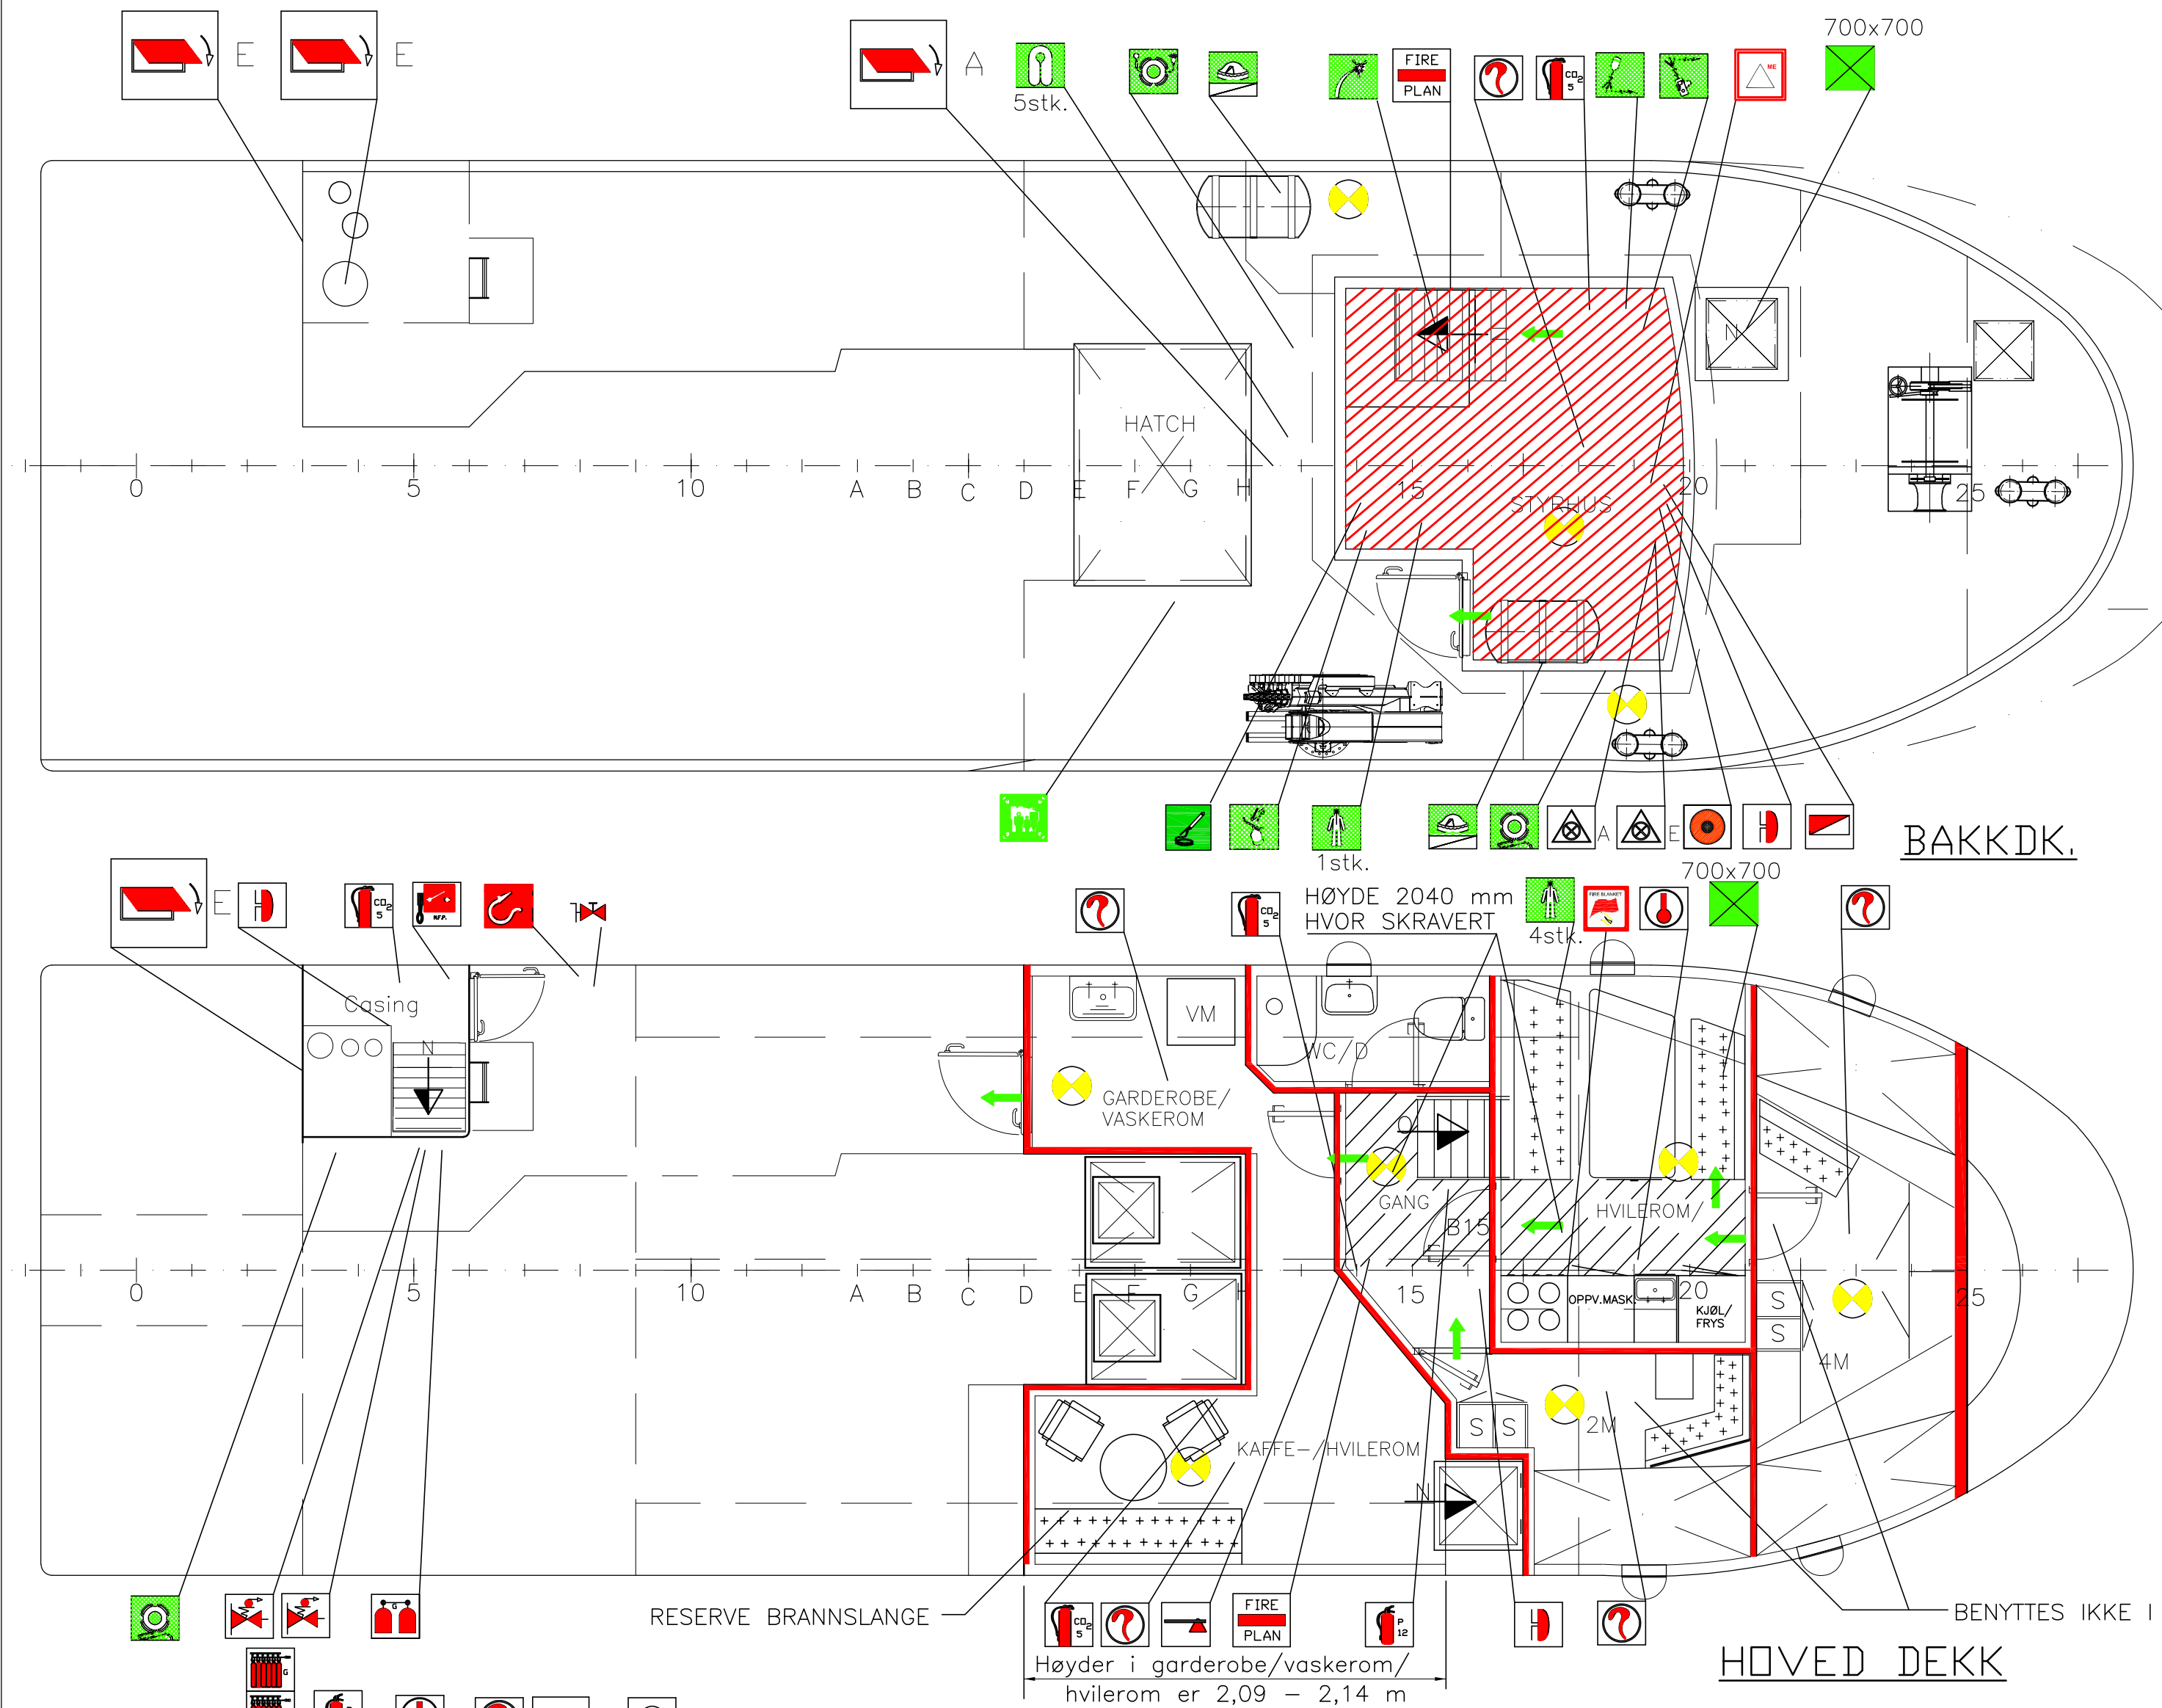


m/s "ARKTOS"

KALLESIGN.: LK3109

BYGGEÅR: 1987
BRUTTOTONNASJE: 70 BT

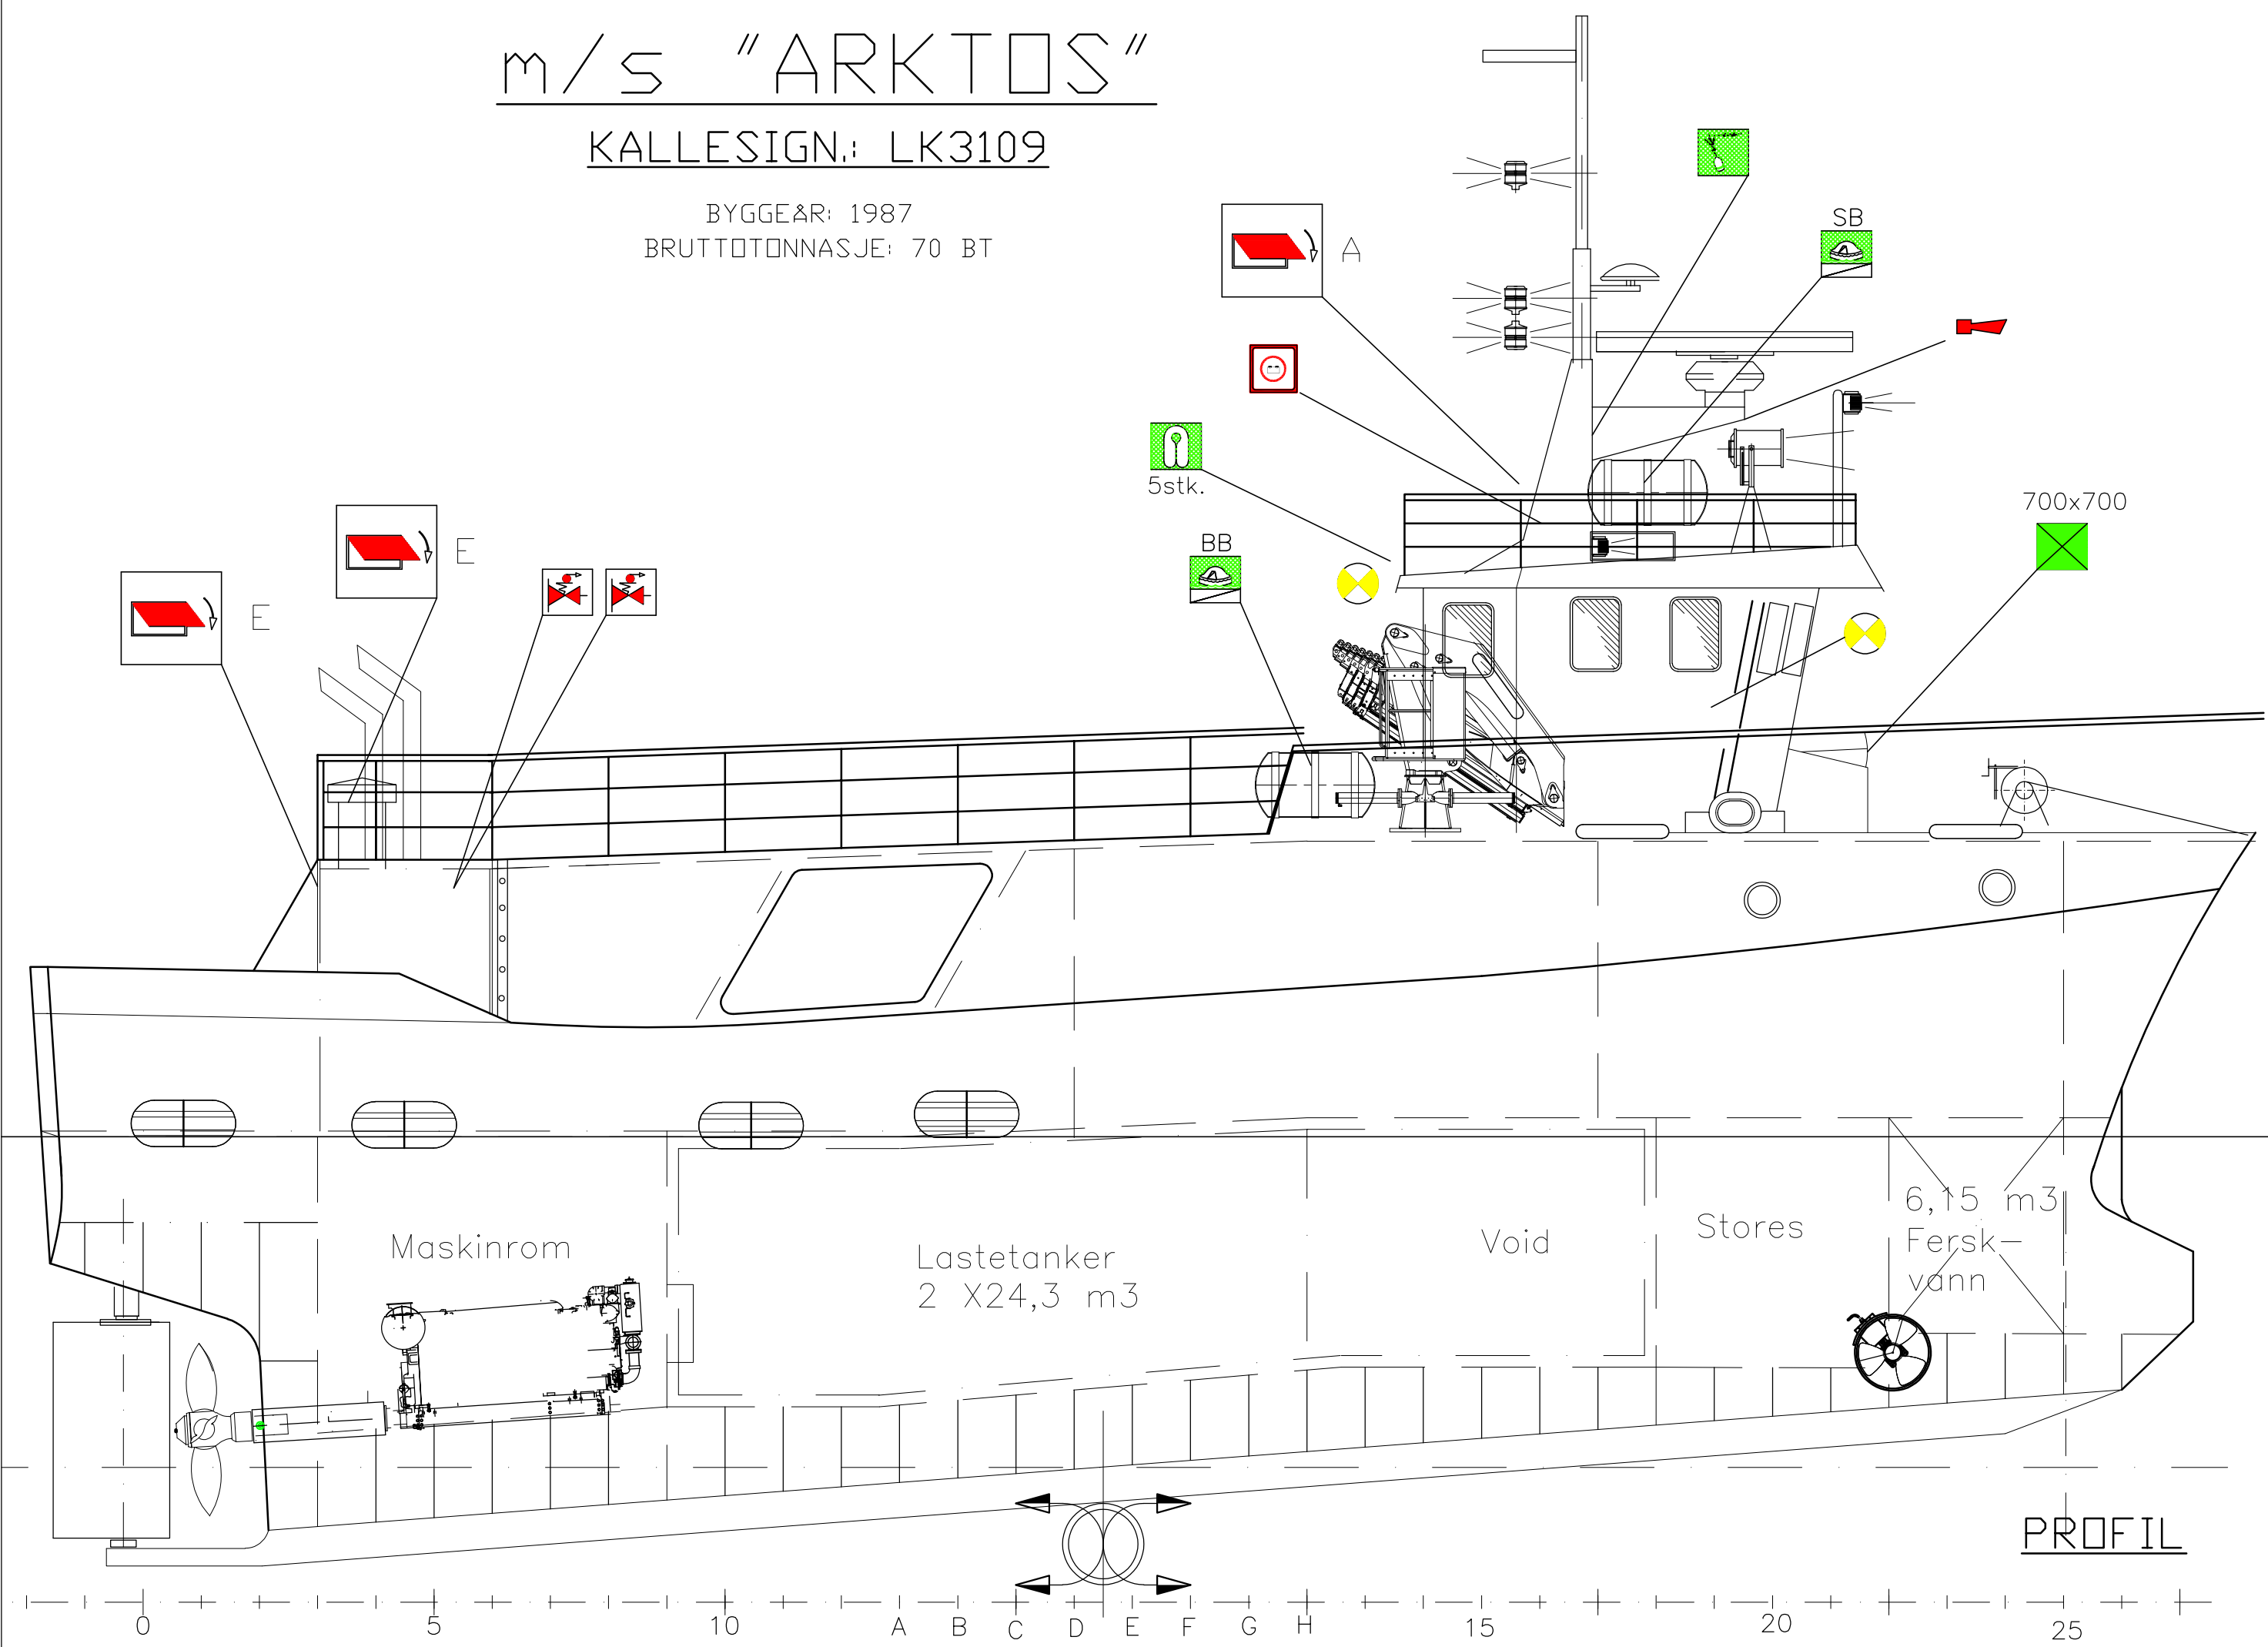

LIFE SAVING EQUIPMENT / REDNINGSMIDLER			
LIVREDNINGSUTSTYR LIFE SAVING EQUIPMENT		1	MØNSTRINGSTASJON MUSTER STATION
		2	INFLATABLE LIFE RAFT (2x6 PERS.) OPPBLASBAR REDNINGSFLÅTE (2x6 PERS.)
		2	LIFEBUOY WITH 30m LINE LIVBØYE MED LINE
		1	LIFEBUOY WITH DISTRESS LIGHT AND SMOKE SIGNAL LIVBØYE MED RØKSIGNAL OG NØDLYS
		5	SURVIVAL SUIT REDNINGSDRAKTER
		5	LIFE JACKETS REDNINGSVESTER
		1	BÆRBAR FRIFLYT NØDPEILESENDER PORTABLE EPIRB
		2	FIRE AND SAFETY PLAN BRANN OG SIKKERHETSPLAN
		1	DISTRESS SIGNALS: 6 PARACHUTELIGHTS-6 HANDFLARE-2 SMOKE SIG NØDSIGNAL: 6 FALLSKJERMFLYS-6 RØDE HANDBLUSS-2 RØKSIGNAL
		1	EMERGENCY RADIO BEACON (FREE FLOAT CLASS I) EPIRB FRIFLYT (E.P.I.R.B.)
		2	PORTABLE VHF TRANCEIVER / RECEIVER VHF RADIOTELEFON (TRANSPORTABEL)
		1	RADARTRANSPONDER RADARTRANSPONDER
		1	BATTERIER NØDSTRØM EMERGENCY SOURCE OF POWER
		11	EMERGENCY LIGHT NØDLYS
		4	LINEKASTENDE APPARAT (4 liner og prosjektil) LINE THROWING APPLIANCE
ALARMER ALARMS		1	FØRSTEHJELPSUTSTYR / MEDISINSK UTSTYR FIRST AID/MEDICAL EQUIPMENT
		1	FIRE ALARM PUSH-BUTTON TRYKKNAPP FOR BRANNALARM
		3	ALARM BELL FOR FIRE ALARM ALARMGIVER FOR BRANN- OG LIVBATALARM
		1	ALARM HORN ALARM HORN.
AVSTENGINGER SHUT OFF DEVICE		1	GAS ALARM HORN IN E.R. GAS ALARM HORN I MASK. ROM.
		8	SMOKE DETECTORS RØYKDETEKTOR
		3	THERMAL DETECTORS VARMEDETEKTOR
		1	AUDIO-VISUAL AUT.FIRE ALARM CENTRAL PANEL BRANNALARM PANEL
		A	REMOTE STOP OF VENTILATOR FANS FJERNBETJENING AV VIFTER
		1	MANUAL CLOSING OF FIREDAMPERS MANUELL STENGNING AV BRANNSPJELD
		2	A= ACCOMODATION / INNREDNING E= ENGINE ROOM / MASKINROM
		2	A= ACCOMODATION / INNREDNING E= ENGINE ROOM / MASKINROM
		1	EMERGENCY REMOTE STOP OF MAIN ENGINE FJERNSTOPP AV HOVEDMOTOR
		2	REMOTE CLOSING OF FUELOIL VALVES FJERNSTOPP AV BRENNOLJEVENTILER
BRANNSLUKNINGSUTSTYR FIRE FIGHTING EQUIPMENT		1	REMOTE START / STOP OF FIRE PUMPS FJERNSTART / -STOPP AV BRANNPUMPER
		1	BRANNTEPPE FIRE BLANKET
		1	FIRE AXE BRANNØKS
		2	FIXED GASEXTINGUISHING BATTERY-NOVAC 1230 FAST-SLUKKINGSANLEG-NOVAC 1230
		1	RELEASING BOX/STATION FOR FIXED EXT.SYSTEM UTLØSERSTASJON FOR FAST SLUKKEANLEGG
		3	HOSE STATION W./JET AND FOG NOZZLE BRANNSKAP MED SLANGE OG TAKE-STRÅLE SPISSER
		1	FIRE HYDRANT BRANNHYDRANT
		1	POWDER EXTINGUISHER 12 KG PULVERAPPARAT 12 KG
		1	POWDER EXTINGUISHER 6 KG PULVERAPPARAT 6 KG
		4	CO2 EXTINGUISHER 5 KG CO2 APPARAT 5 KG
		1	FIRE AND DECK WASH PUMP - 16,5 m³/h - 3,0 bar BRANN- SPYLE PUMPE
			AREA PROTECTED BY FIXED EXTINGUISHING SYSTEM OMRÅDE MED GASS-SLUKKING
		-	EMERGENCY EXIT NØDUTGANG
			DIRECTION OF ESCAPE FLUKTRETNING
UTGANG EXITS		ANT	BESKRIVELSE
		NR.	DESCRIPTION

HOVEDDIMENSJONER

LENGDE O.A. 19,71 M
LENGDE P.P. 16,52 M
BREDDEN PÅ SPANT 5,50 M
DYBDE I RISS 3,00 M
SPANTEAVSTAND 0,50 M
DYPGÅENDE SVL. 2,84 M

INNREDNING:..... 5 mann - FISKEFARTØY

FARTSDOMRÅDE: BANKFISKE 1- DAGSEILAS I LITEN KYSTFART

A4	23.05.19	Korr. i hht pålegg fra Sdir	A5	30.08.21	Oppdatert etter gjennomgang ombord fartøy
A2	16.07.18	Brannvarslere og nedstopp h.m.	A3	13.08.18	I hht til brev fra Sdir 25.07-18
REV.:	DATE:	DESCRIPTION:	REV.:	DATE:	DESCRIPTION:
ORDER : KENFISH					
YARD No.:			NAME: M/S "ARKTOS" - LK 3109		
			SCALE:	DATE:	17.09.01
Kristiansund, N - NORWAY			1:50	DRAWN BY:	VJ
TITLE:			CONTROL:	REPLACEMENT FOR: 022-1-011	
BRANN OG SIKKERHETSPLAN.			DRAWING No.:	0965-1-003	REV.No.: A5
			CADFILE:	09651003	