
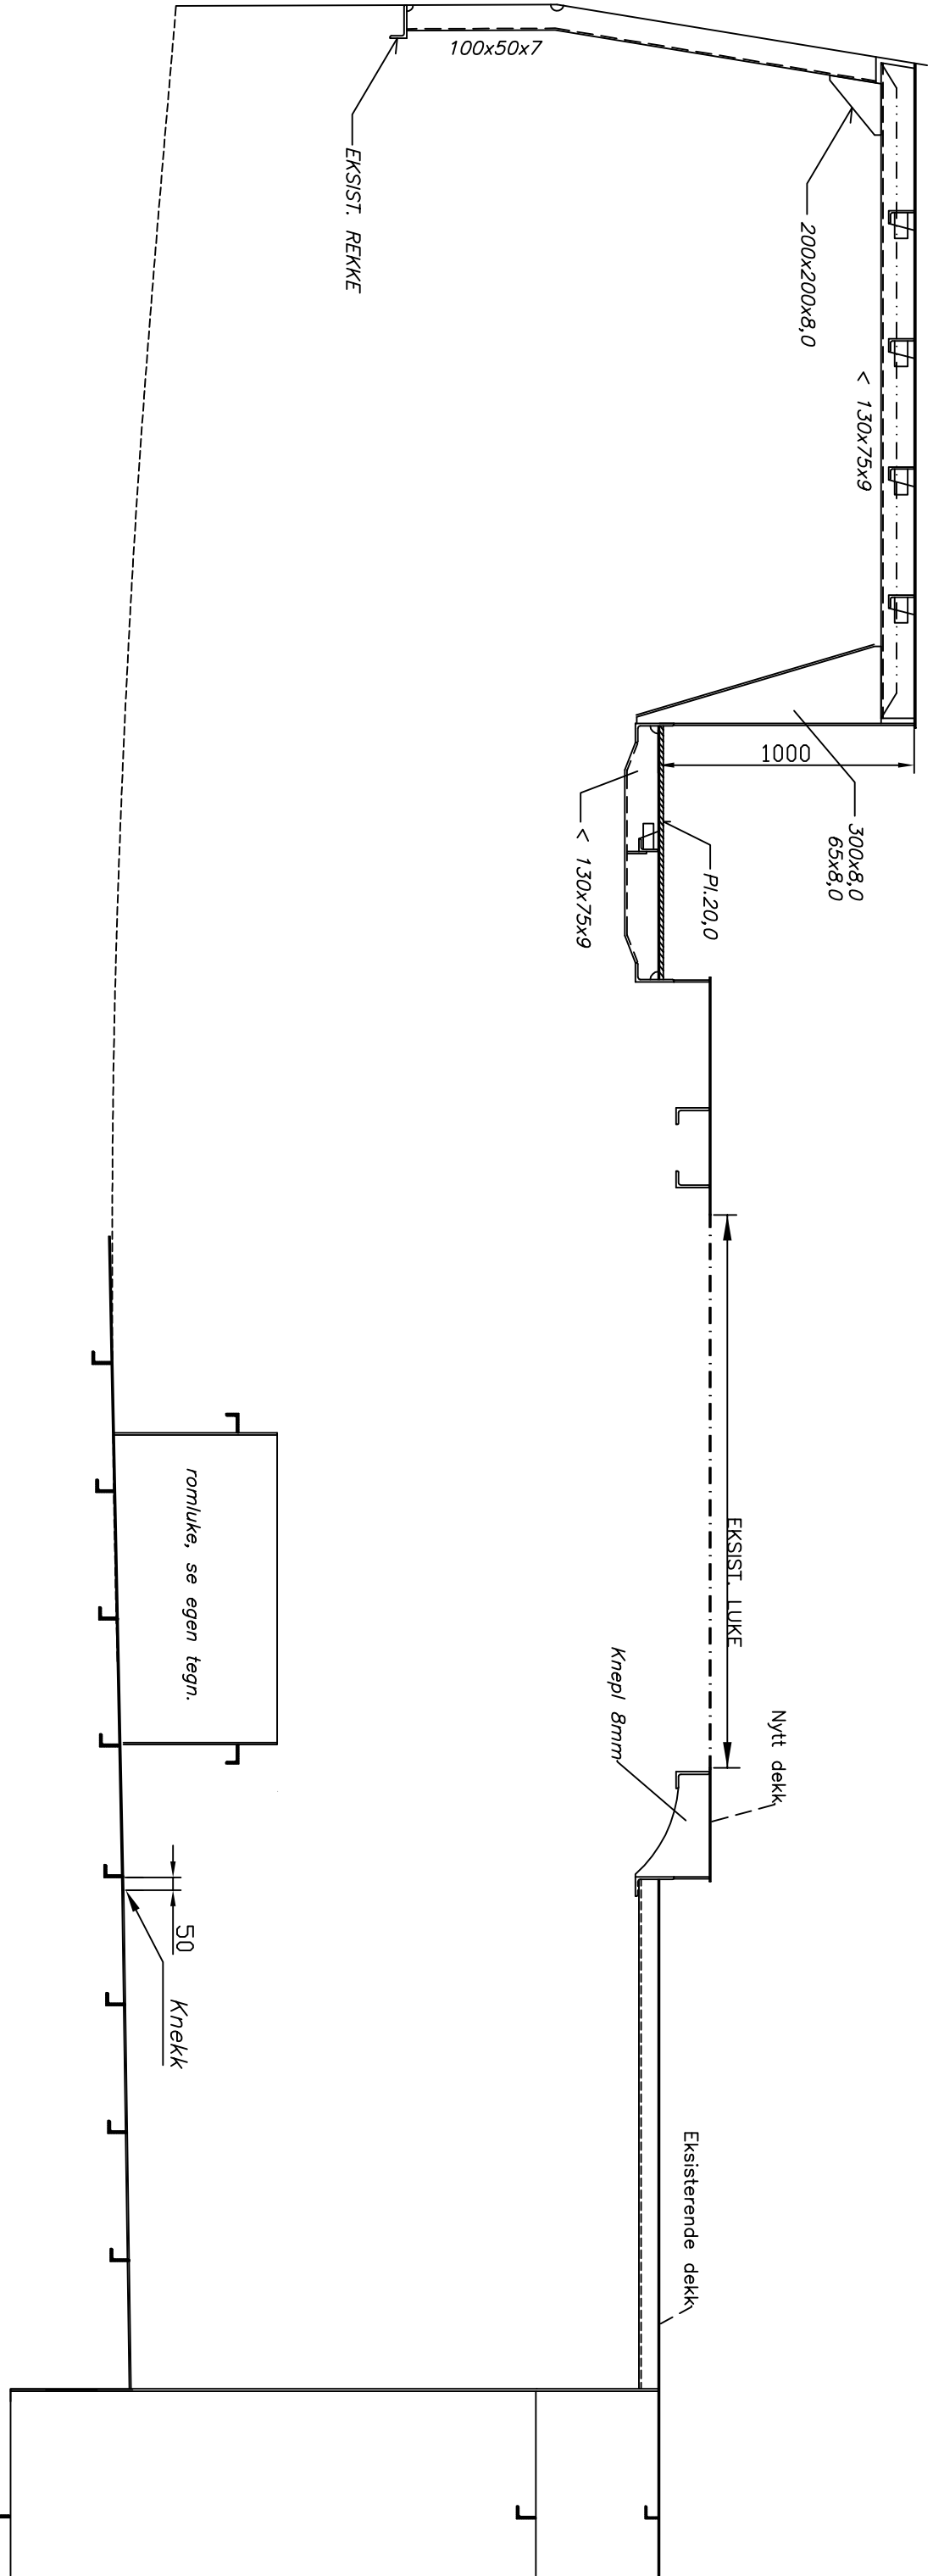
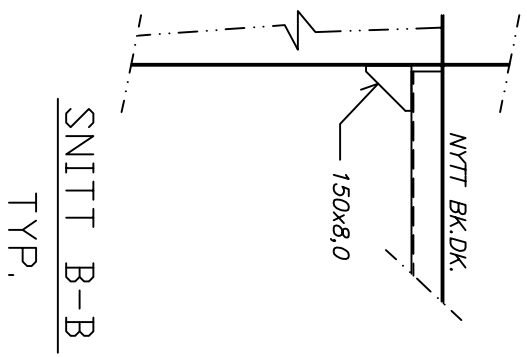
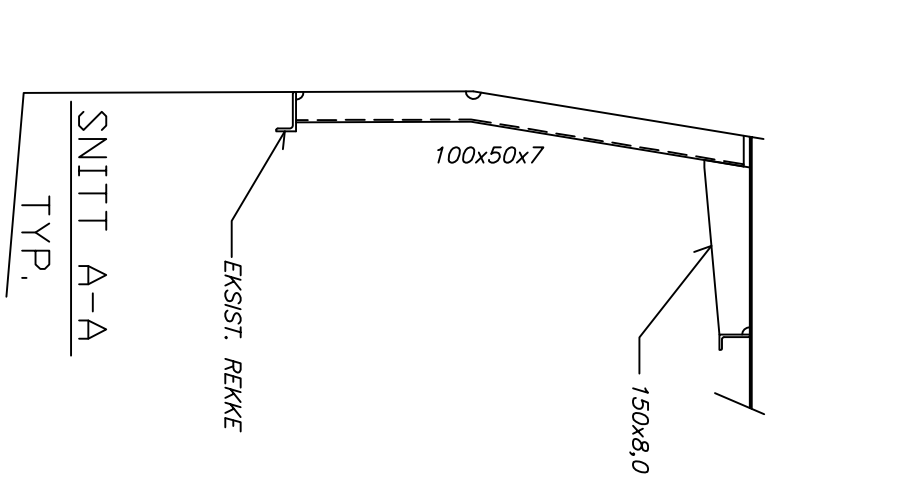
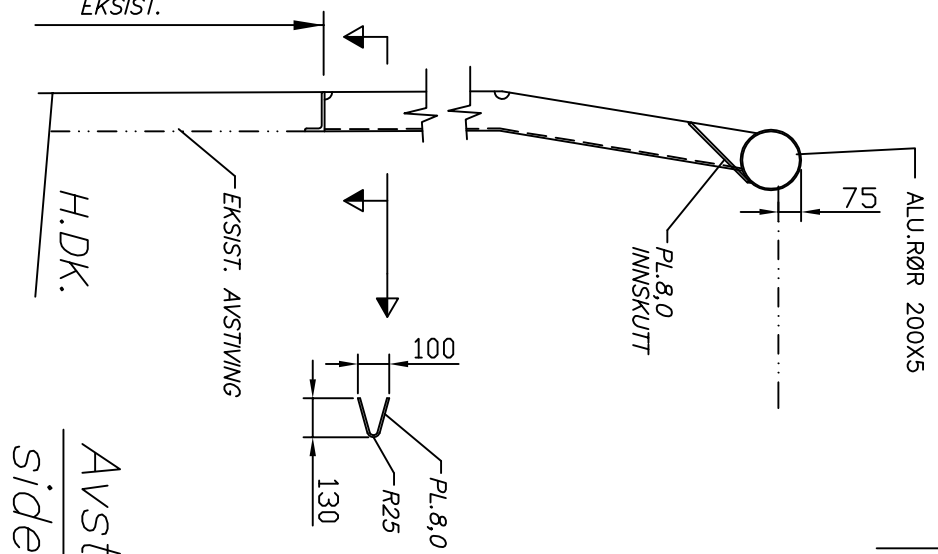


Langskipssnitt 1375 fra cl sb

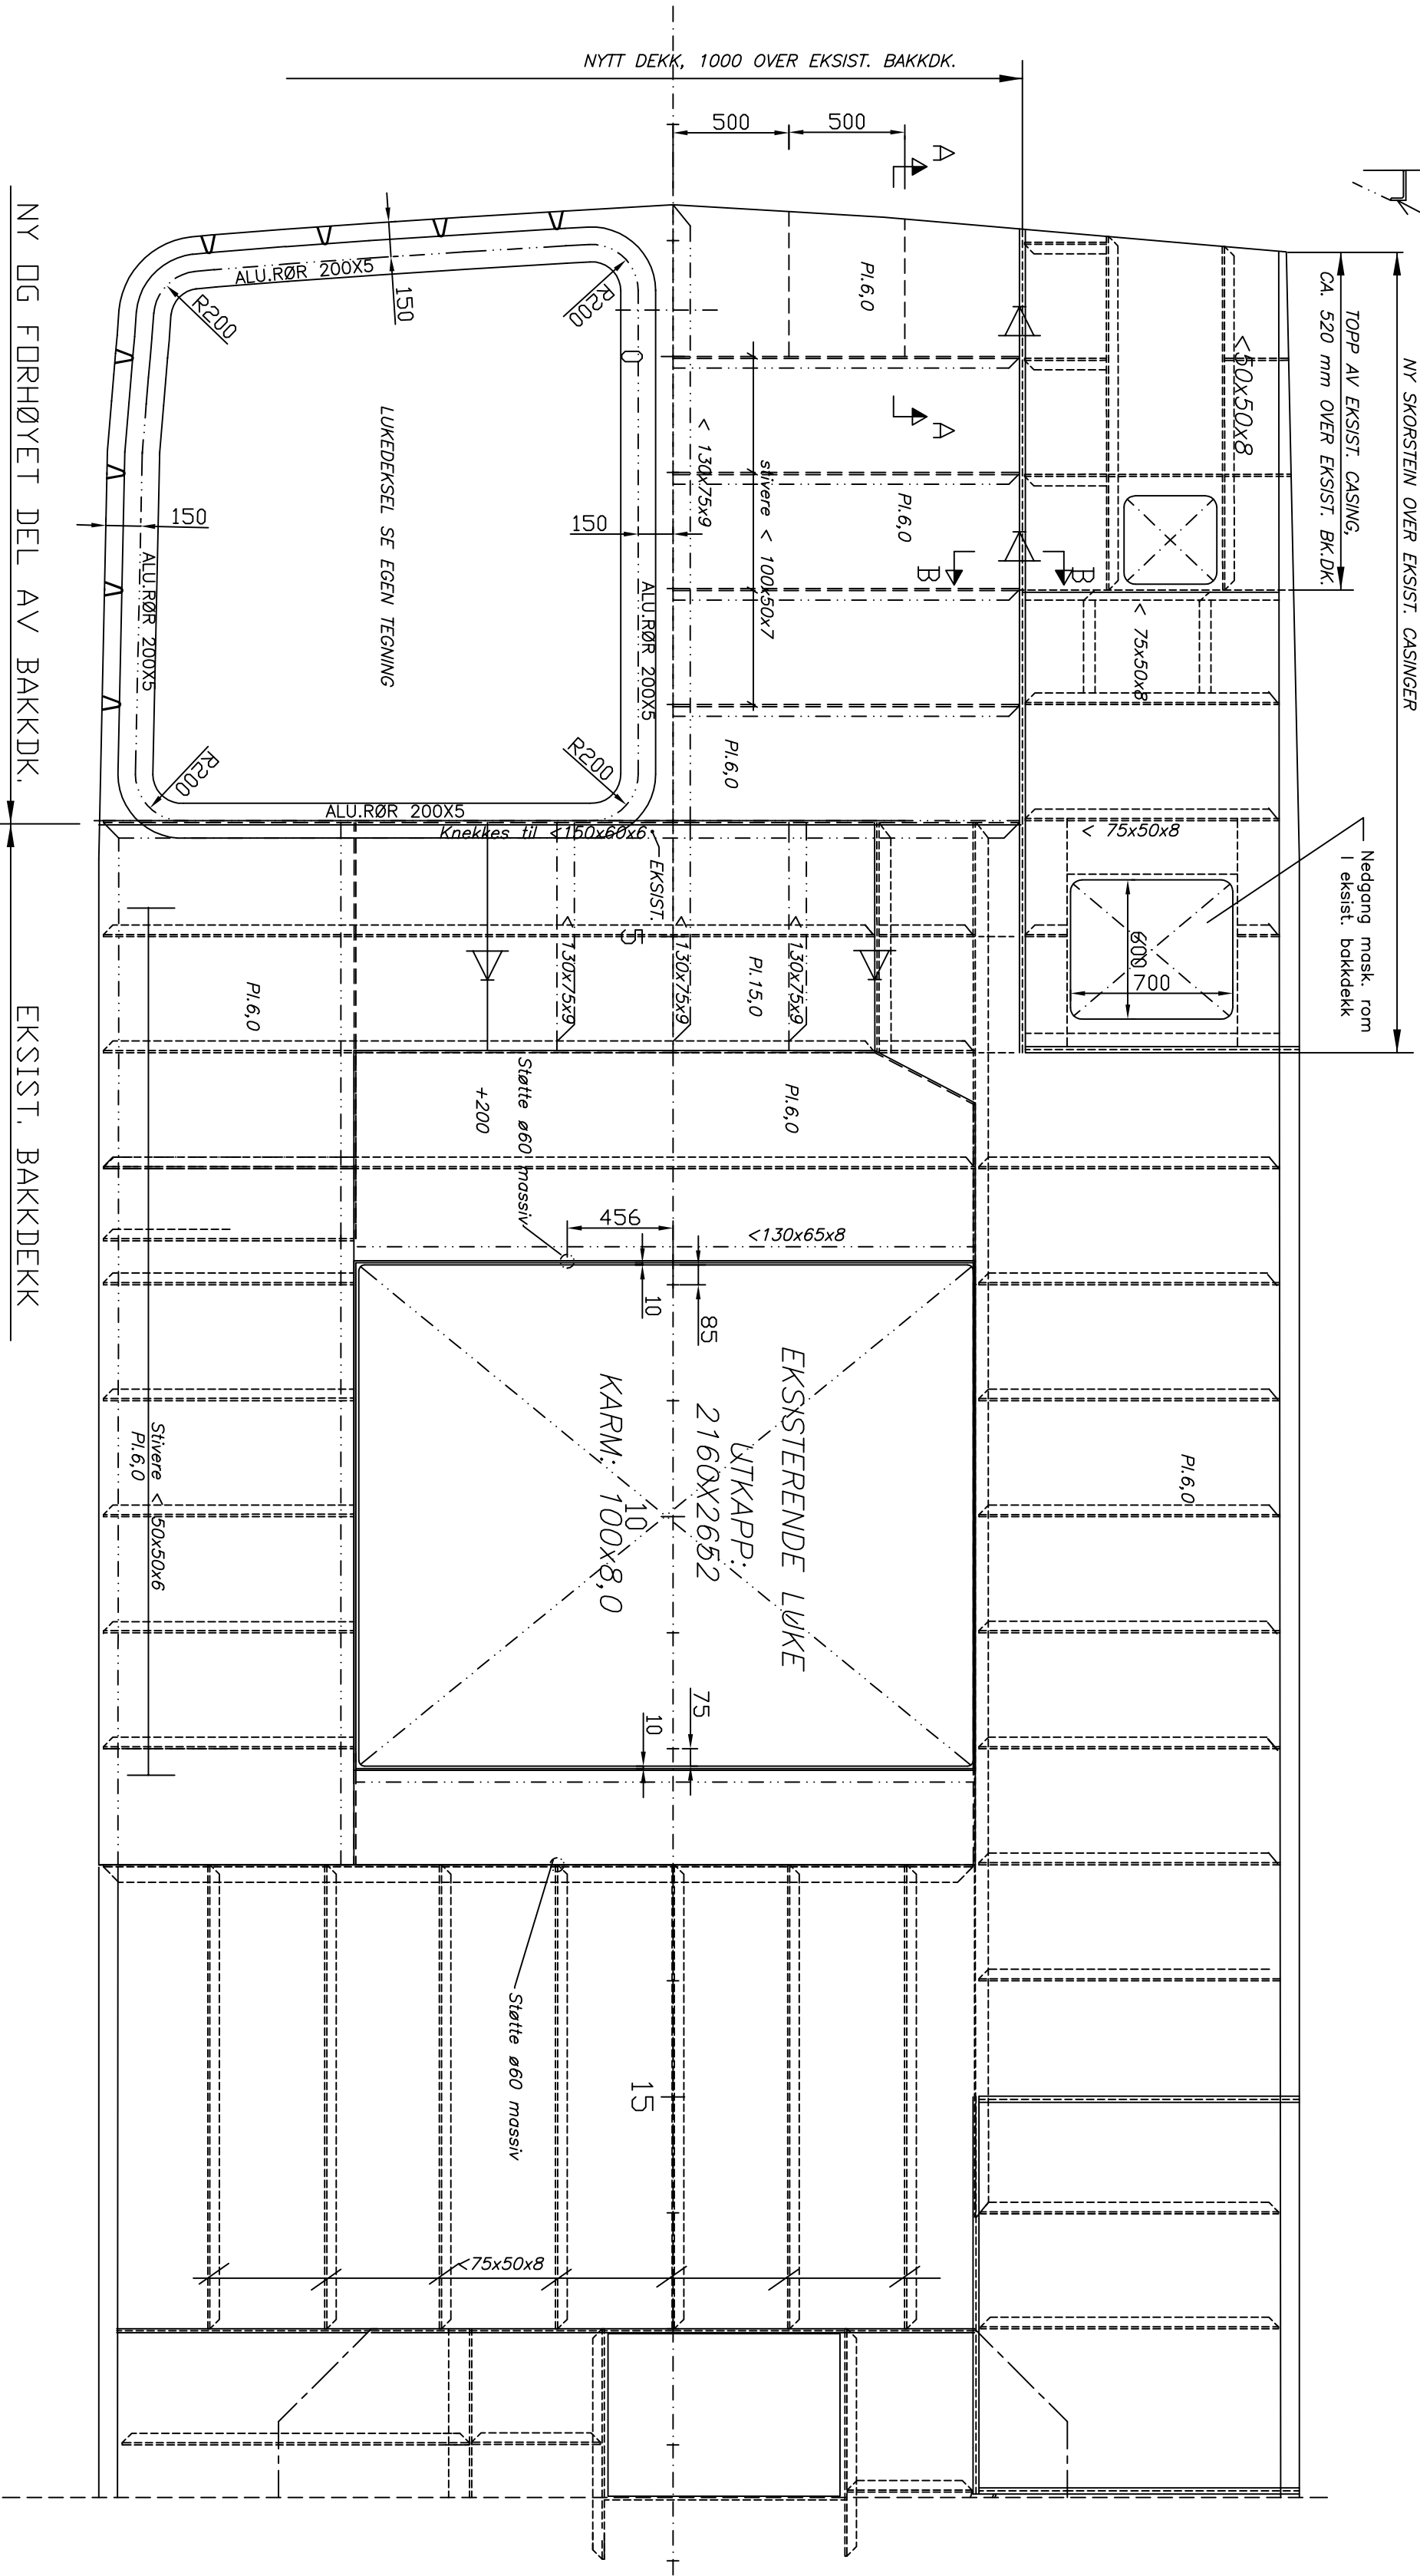



Avstiving av speil og sider hvor notbinge

Material

Plater: Aluminium 5083 H321
<profiler: Aluminium 6082 T6

ANMERKNING:

- EKST. BAKKDEK FORLENGES TIL AKTERSTEVN, MEN 1000 mm OVER EKSTISTERENDE.
- DEKET FORSTERKES VED NY POSISJON FOR AKTRE KRAN
- EKST. RØRSTØTET ENDRES TIL Ø 60 mm MASSIV, OG PLASSERING TILPASSES DEKKSARRANGEMENT

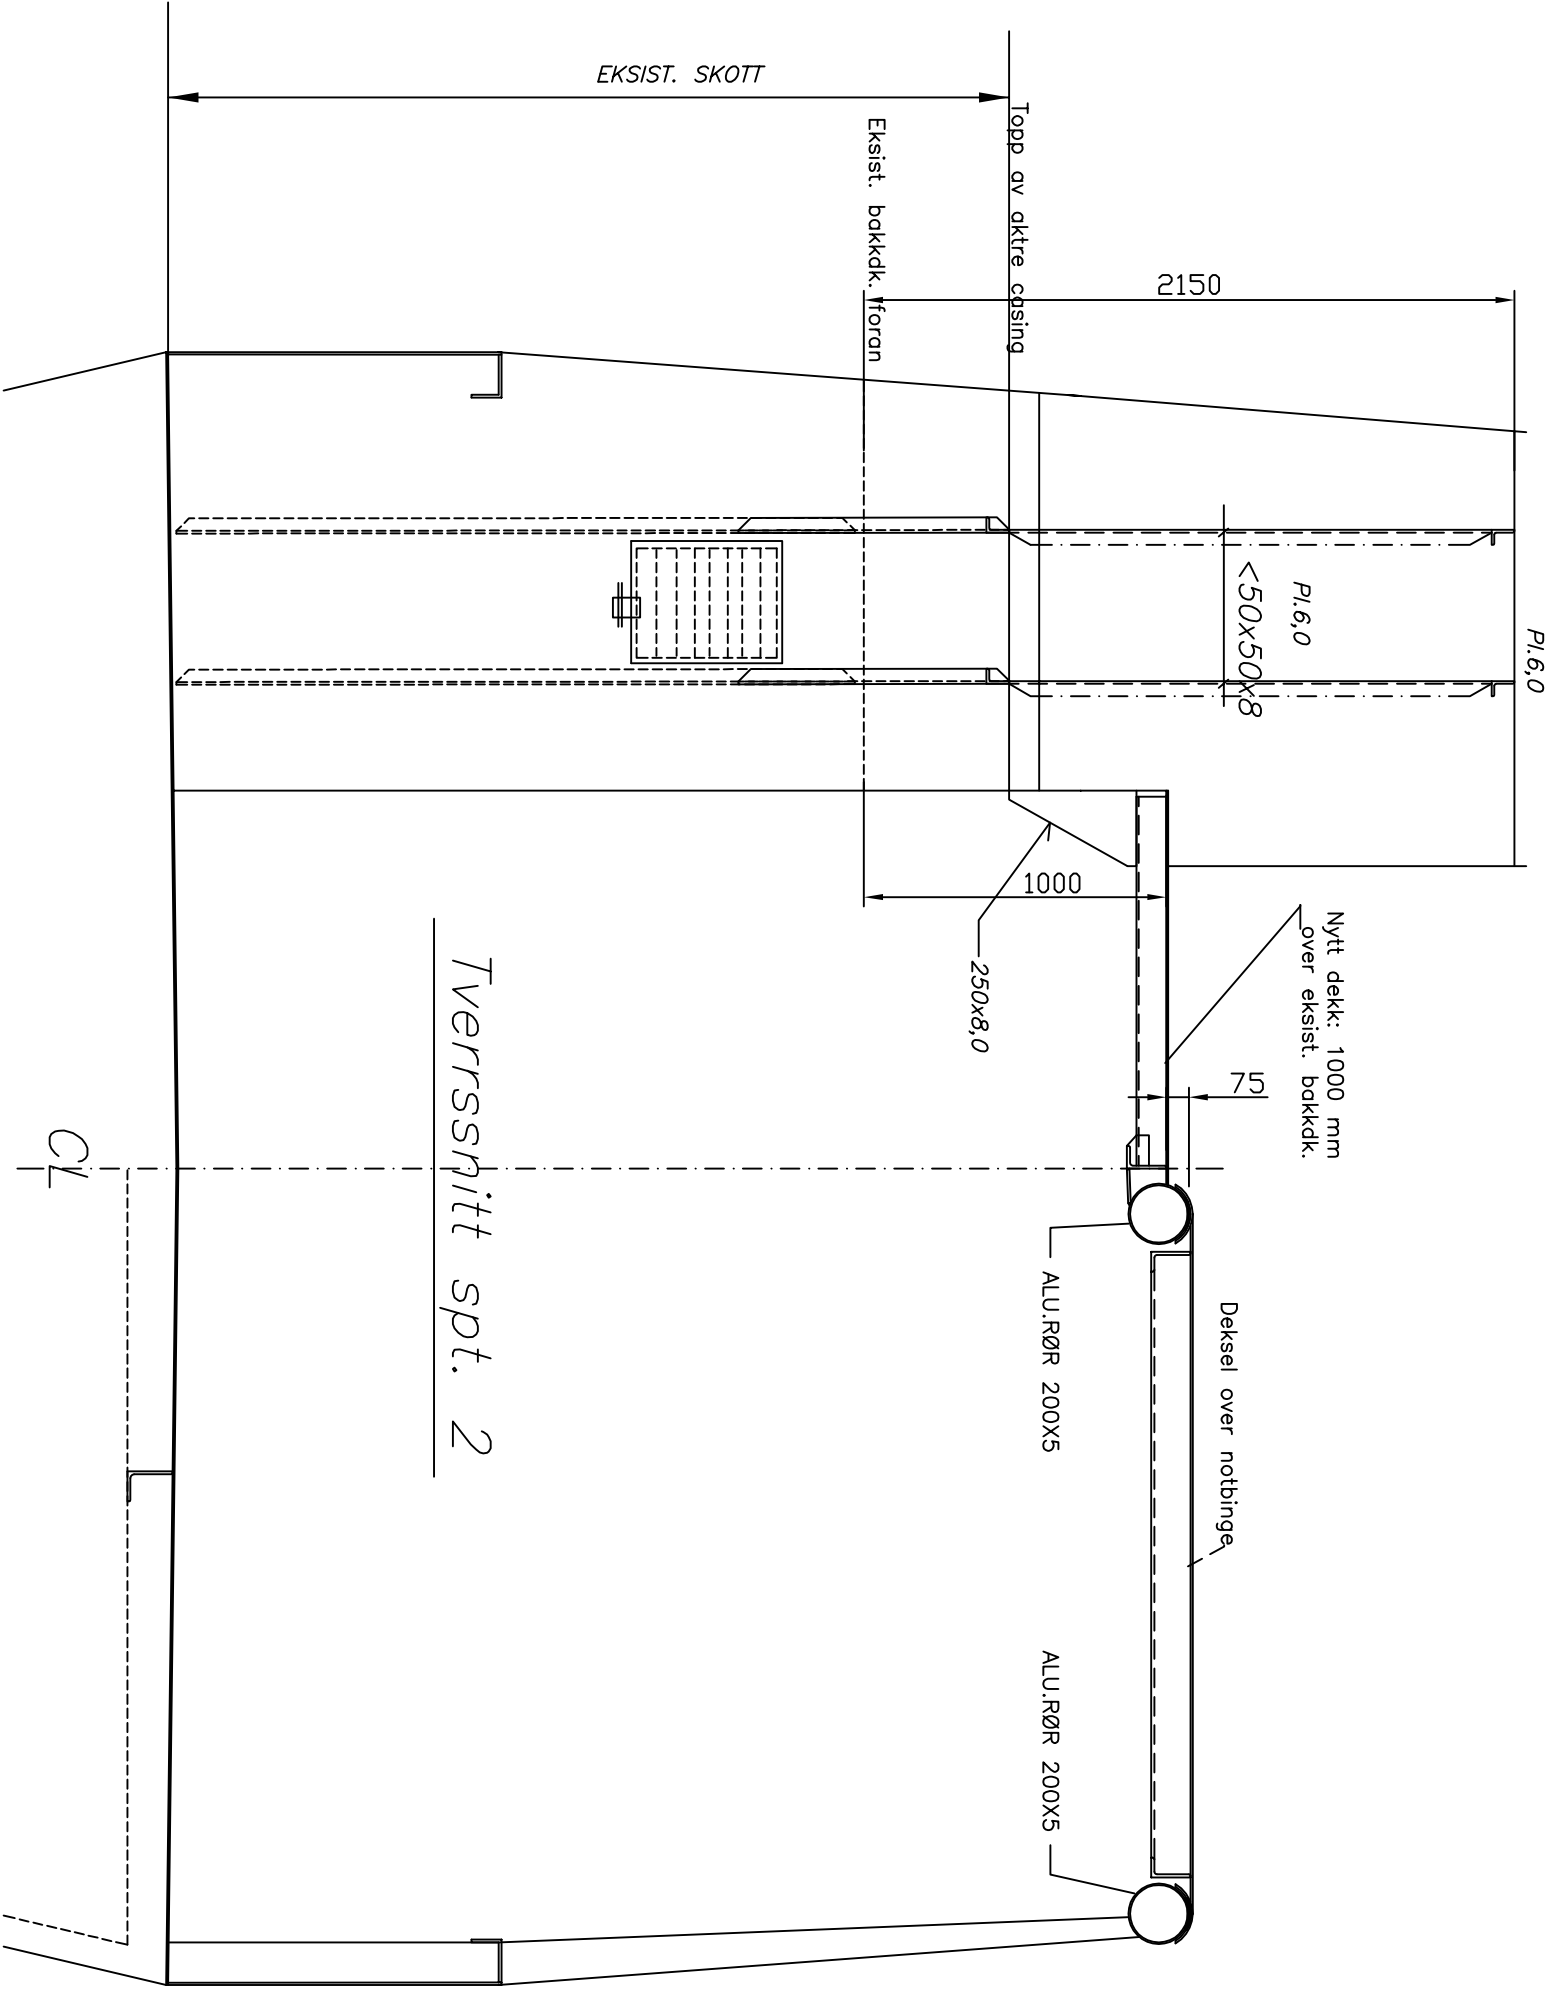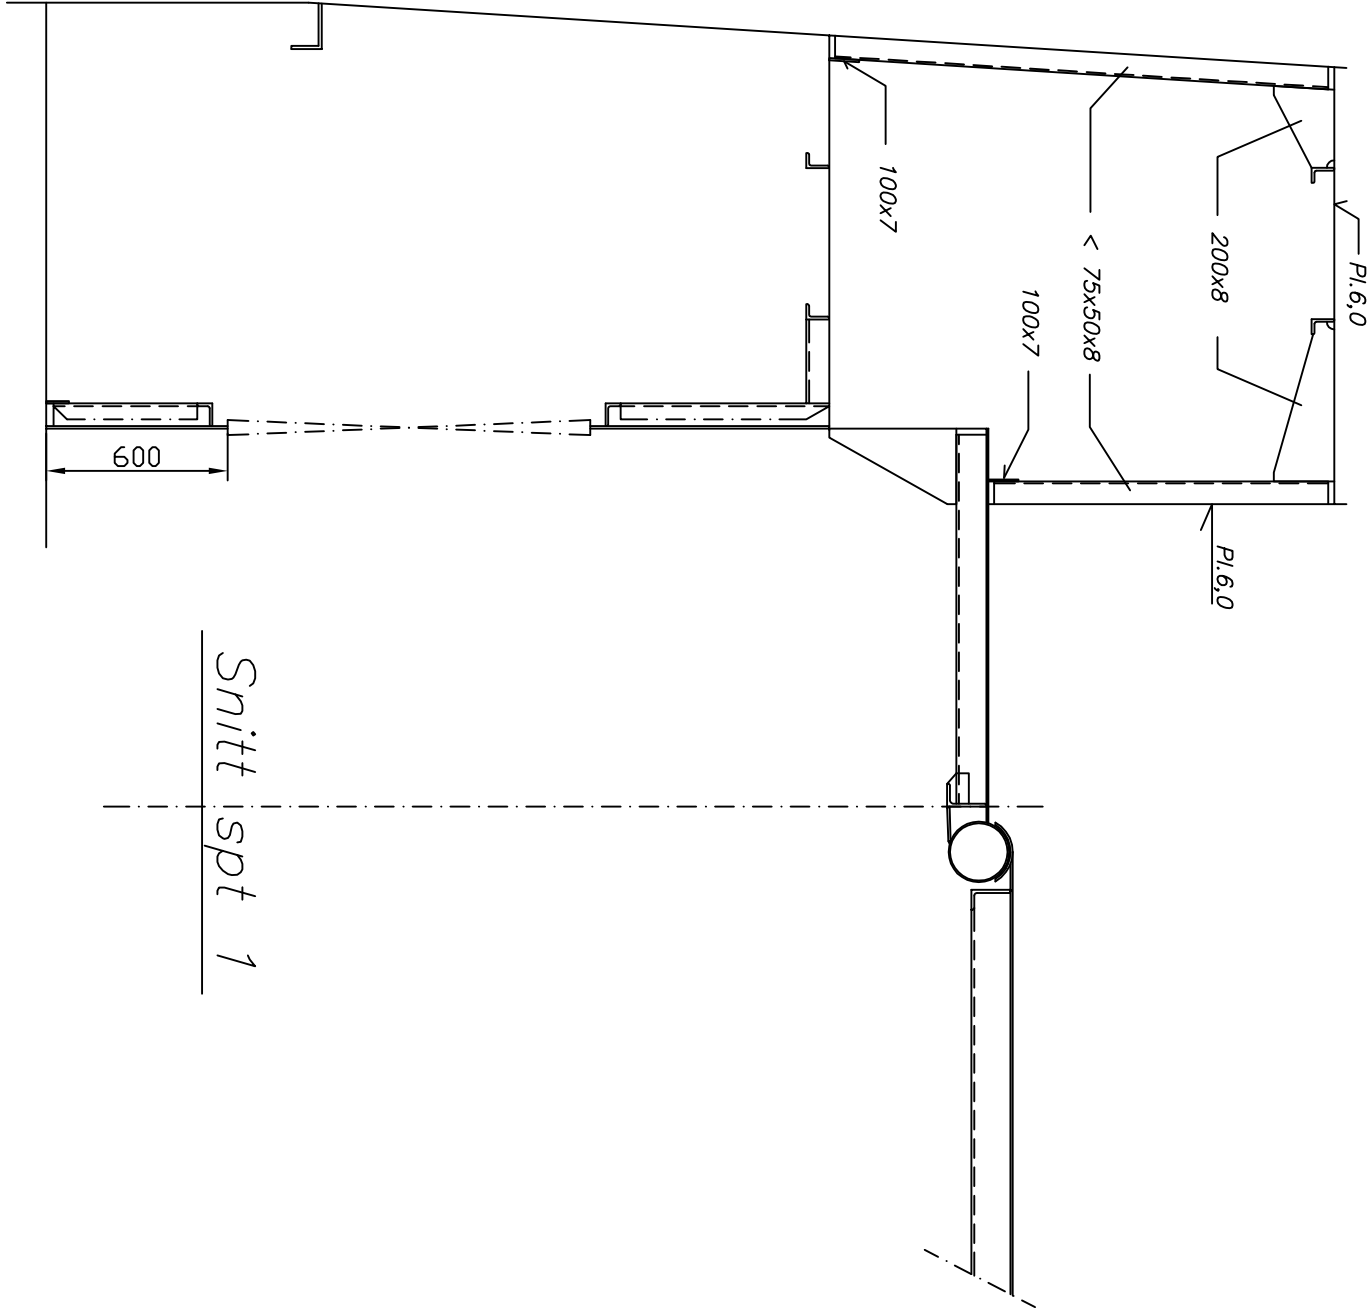

THIS DRAWING AND/OR SPECIFICATION IS OUR PROPERTY AND IS NOT TO BE USED OR DISCLOSED FOR ANY THIRD PERSON WITHOUT OUR PERMISSION.	OWNER:	CLASS INST.	AUTHORITY:	29.09.2016	TITLE:	BAKKDK. FORLENGET TIL HEKK.	REPLACEMENT FOR:	DRAWING No.: 0111-1-002	REV.No.: A1
REV.: A1	DATE: 05.08.16	DESCRIPTION: ORDER : KENFISH AS, FLATSET, 6530 AVERØY	REV.: A2	DATE: --	NAME: m/s HANS -LK 5216	SCALE: 1:25	DATE: 05.08.-16	DRAWN BY: CONTROL:	
