


0 5 10 15 20 25 30 35 40 45 50



KRAV TIL PUMPEKAPASITET FOR HVER PUMPE
 Q4XBxAs = 4X6,5X3,2=83M3/T

LENSEBRØNN
 4 TOMS PUMPE 198M3/T
 VOLUM BRØNN 400 DM3

0 5 10 15 20 25 30 35 40 45 50

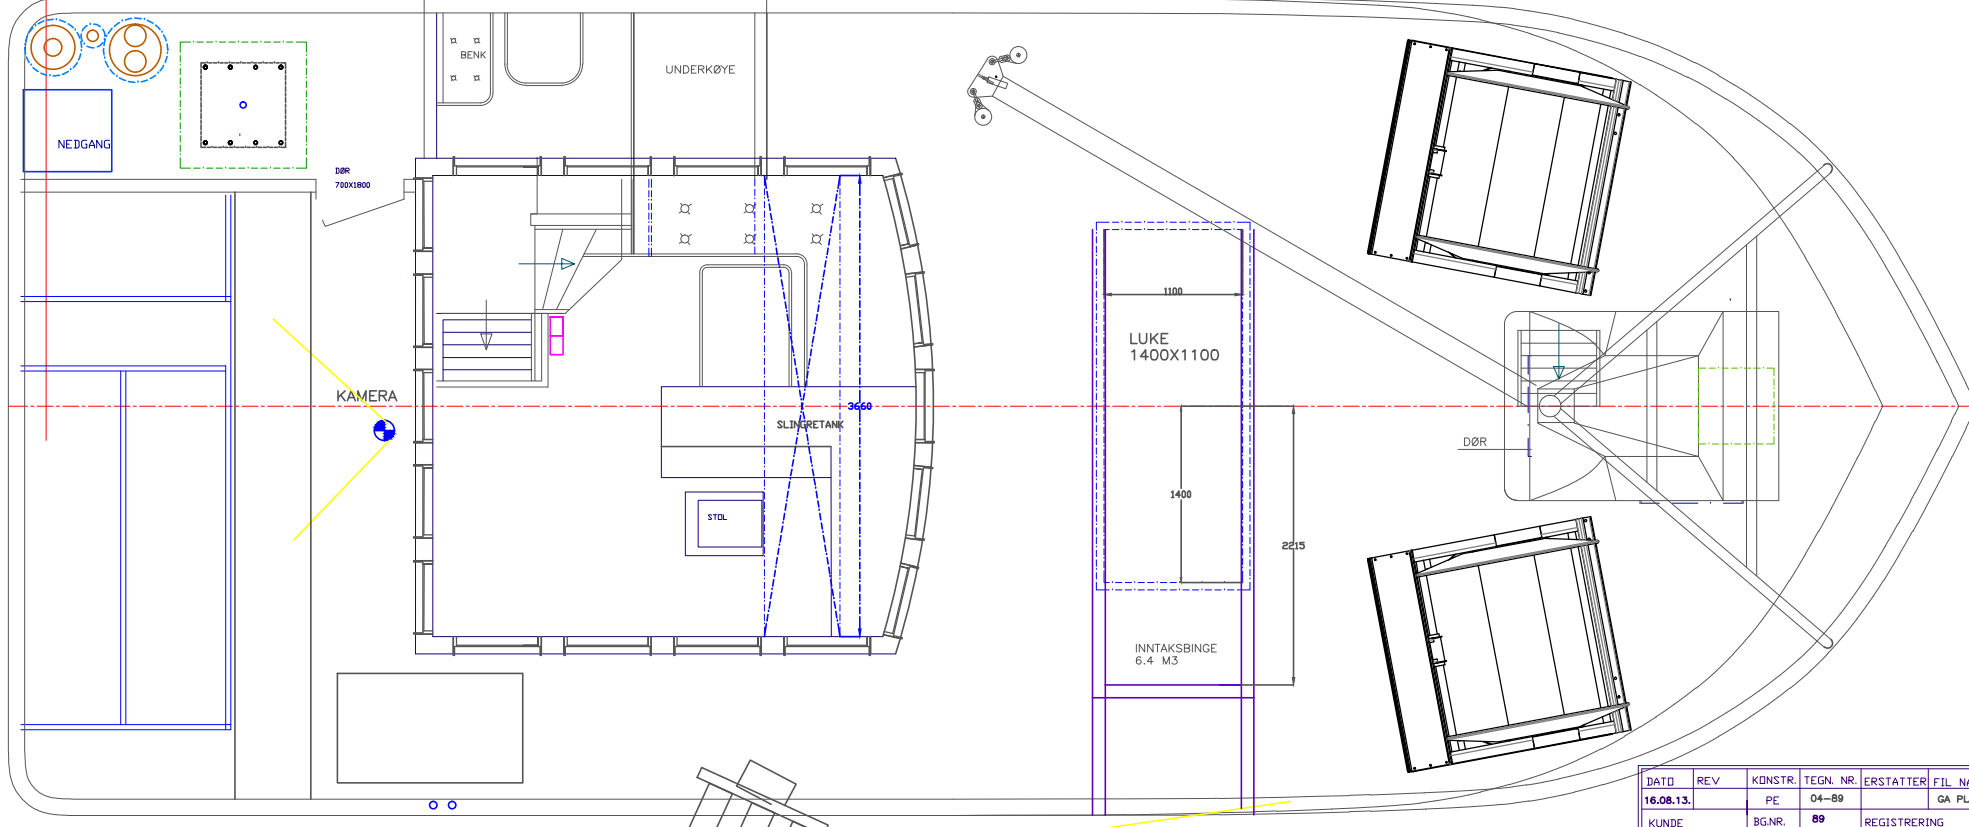

DATE	REV	KONSTR.	TEGN. NR.	ERSTATTER	FIL NAVN
16.08.13.		PE	04-89		GA PLAN
KUNDE	BGNR.	89	REGISTRERING	MAL	160
BERLEVÅG AUTOSALG JIM KJØNETH OLSEN ASLA LARSENVEI 15 9980 BERLEVÅG					FARTØY
SKOGSØY BÅT BALLASTGATA 5 4516 MANDAL					TEGN. TYPE GA PLAN