


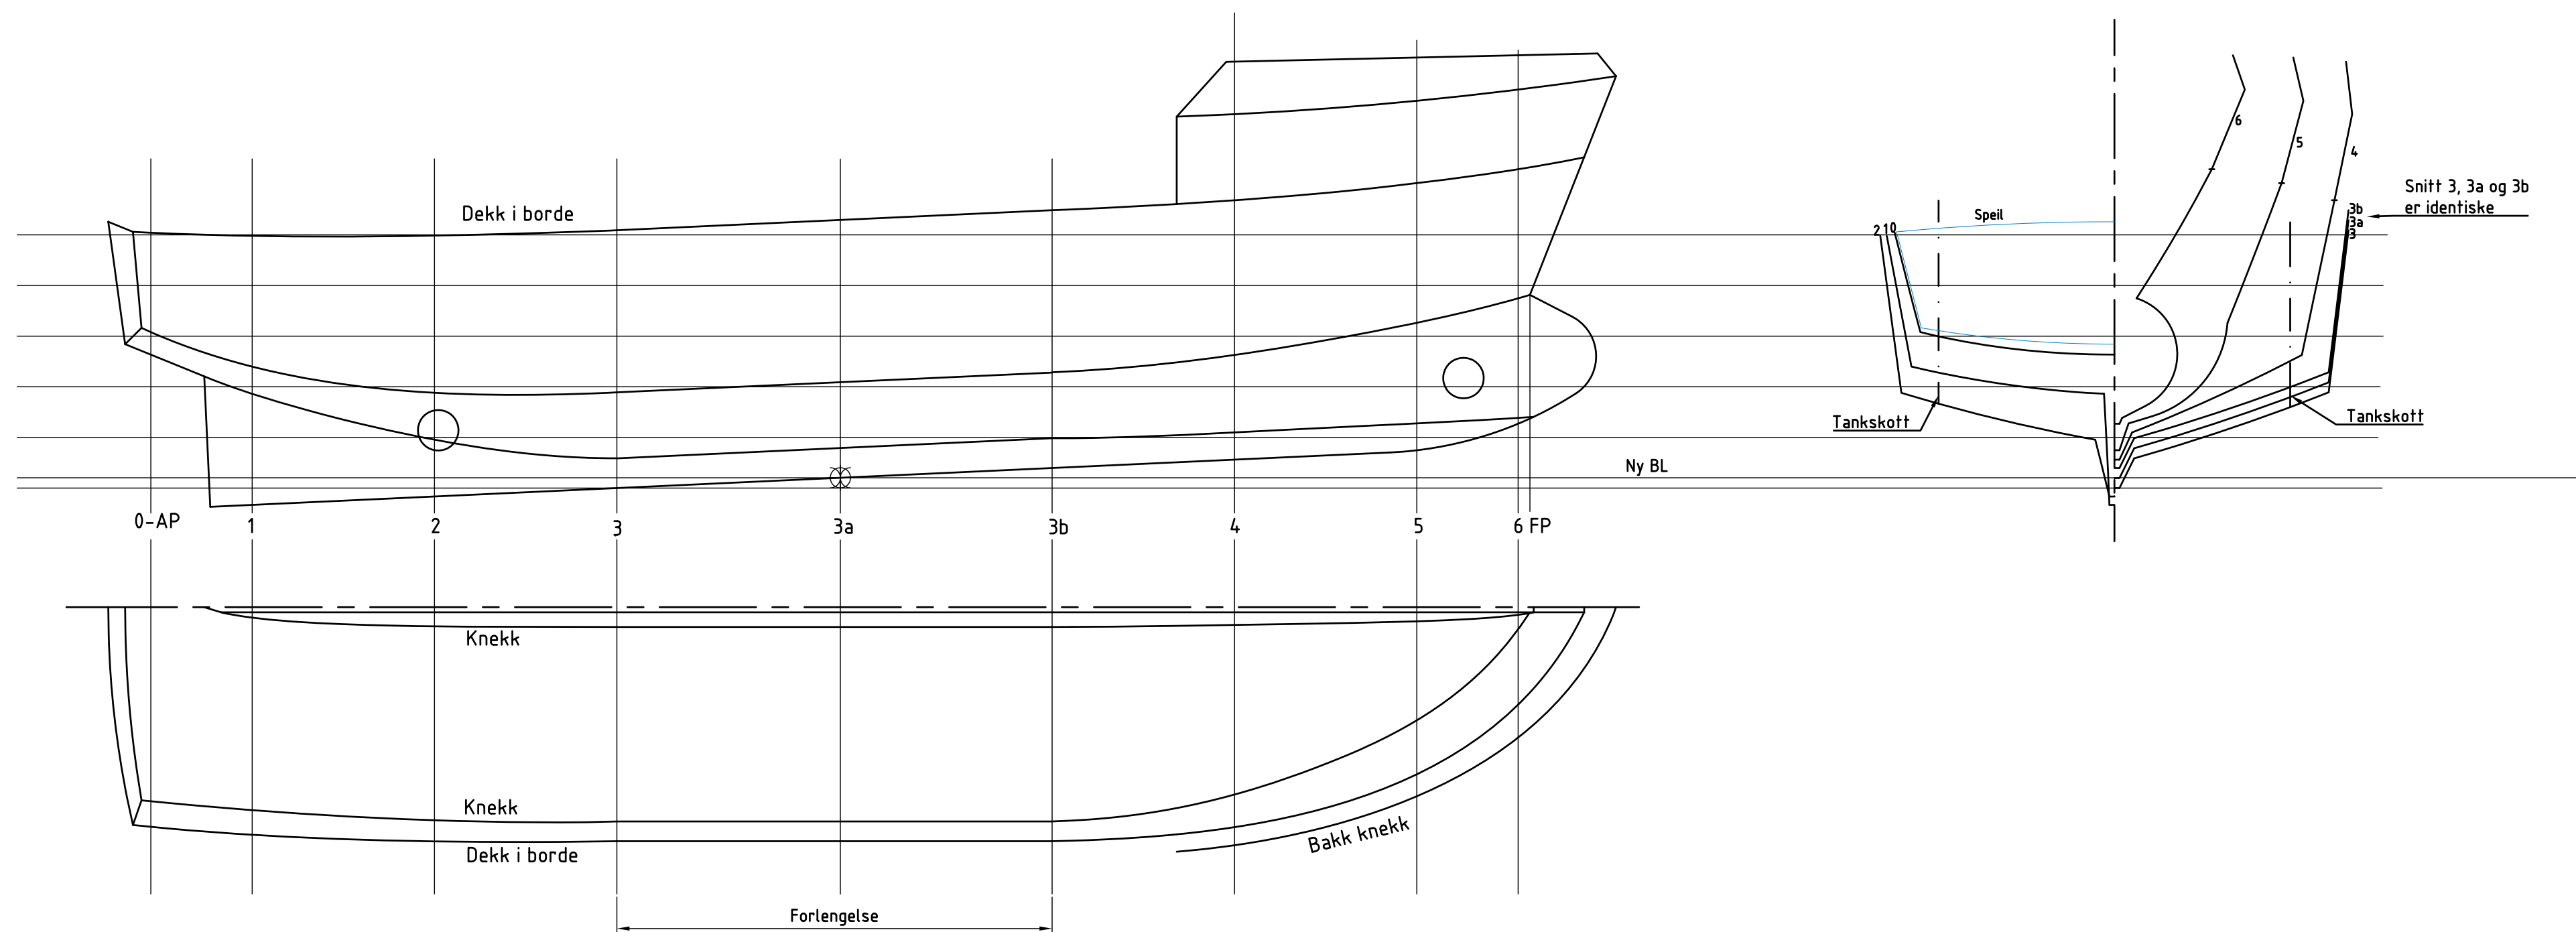

Hoveddimensjoner:
Lengde o.a. 14,955 m
Bredde 4,620 m
Dybde i riss 2,565 m

Dato 19.10.2010	Konstr./Tegnet S.E.S.	Godkjent	Målestokk 1:50	 Grovfjord Båtbyggeri A/S 9446 Grovfjord - tlf. 770 88 210 Fax 770 88 322 - Epost: post@gb.no
M/S Martin-Marie - LK8836				
Linjetegning etter forlengelse				2062
Denne tegningen er Grovfjord Båtbyggeri A/S' eiendom, og kan ikke benyttes uten vår tillatelse, jfr. norsk lov.				