
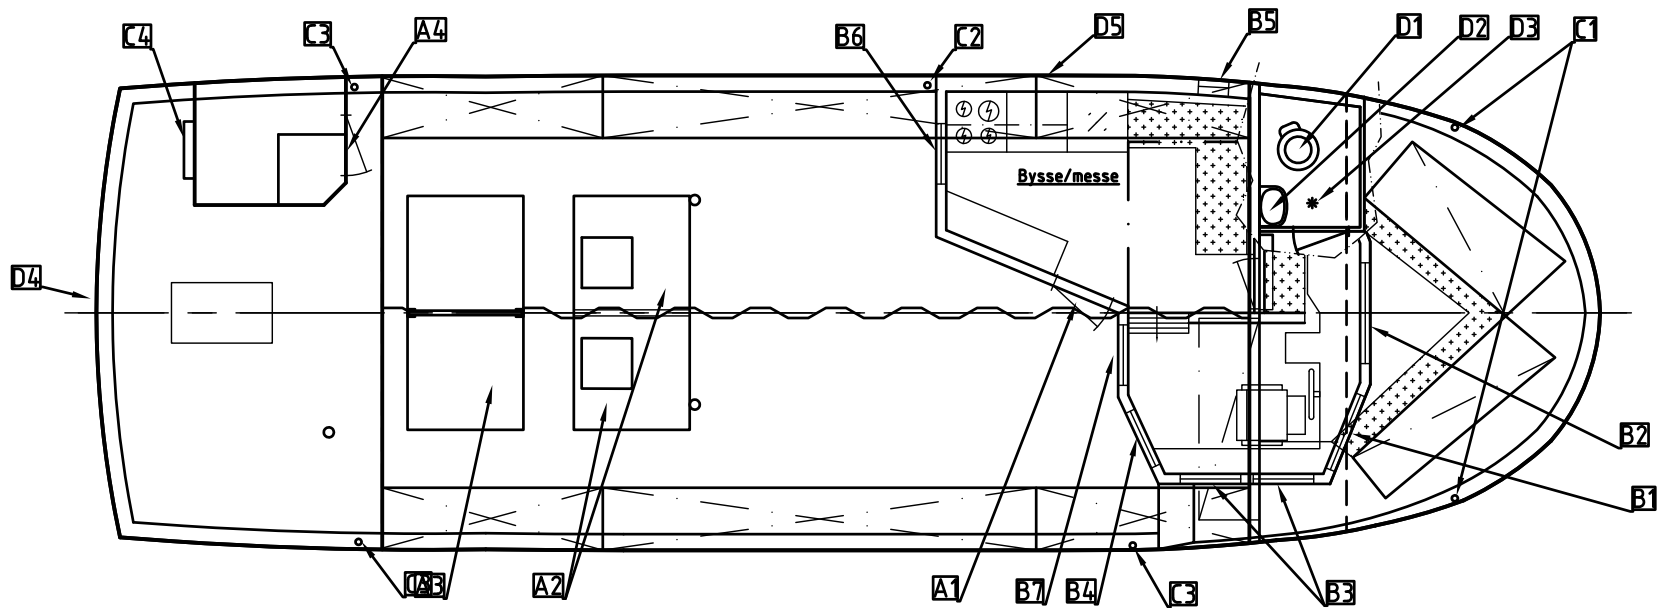


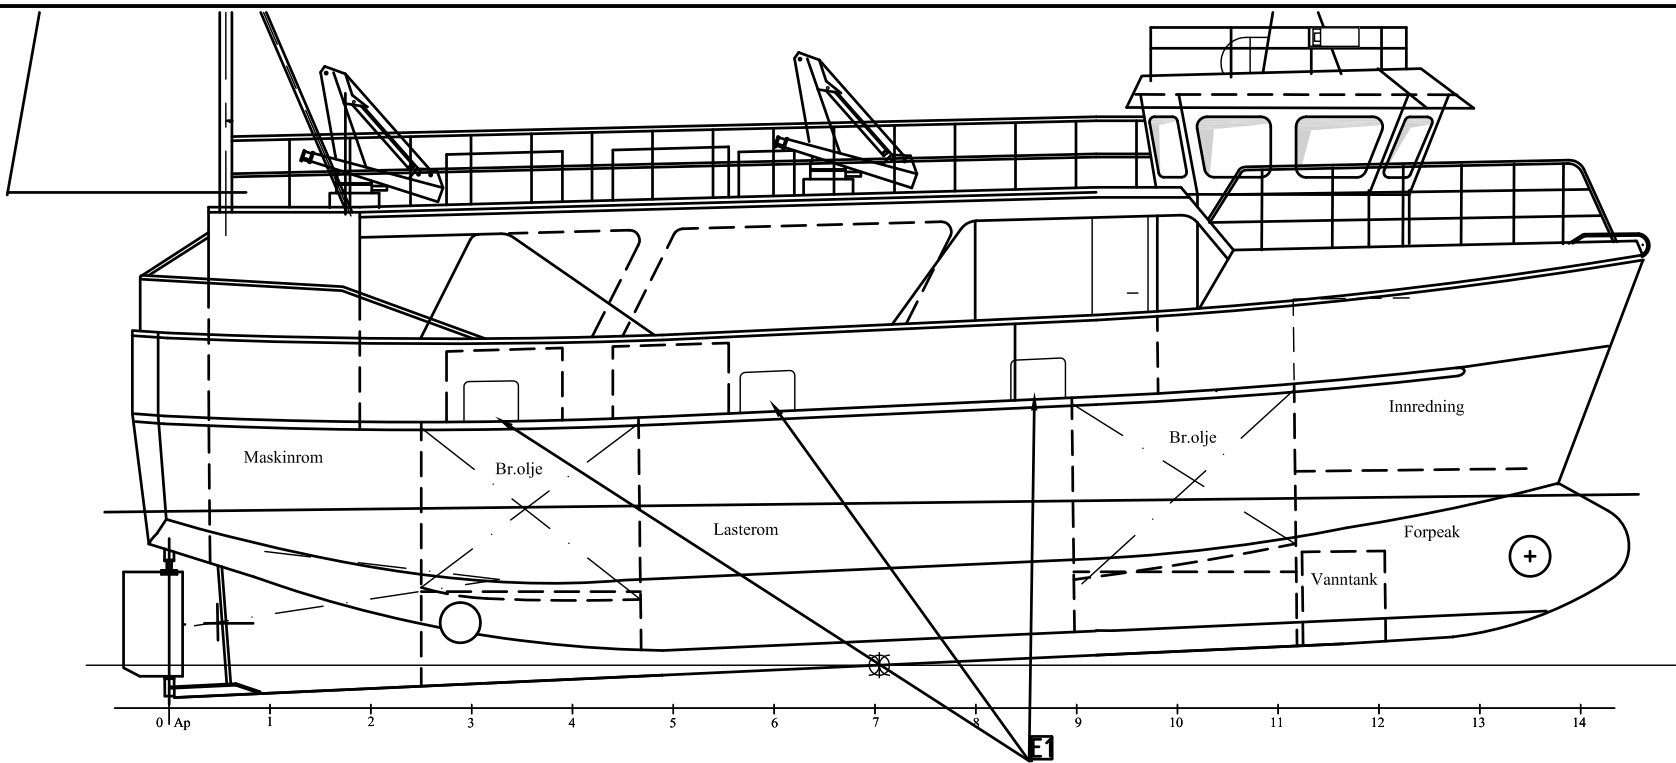

Pos	Ant		Åpning	Karm/terskel høyde over hoveddekk	Merknad
A1	1	Rorhusdør	600×1600	380	Spruttett
A2	2	Lasteromluke m/liten luke	1150×1150	700	m/hengsler NS 2523 og tilsetninger NS2582
A3	1	Lasteromsluke	1150×2320	700	m/hengsler NS 2523 og tilsetninger NS2582
A11	1	Dør maskinnedgang	600×1600	380	Spruttett
B1	2	Rorhusvindu, fast	850×650	2200	
B2	1	Rorhusvindu, fast	1150×650	2200	
B3	4	Rorhusvindu, fast	700×600	2200	
B4	1	Rorhusvindu, topphengslet	750×600	2200	
B5	1	Lysventil	ø250	1300	
B6	1	Vindu, topphengslet	700×600	1200	
B7	2	Rorhusvindu, fast	1000×600	2200	
C1	2	Ventilasjon fra innredning	ø60	650	Stengbar
C2	1	Lufting oljetank	ø50	1900	Stengbar
C3	3	Lufting oljetank	ø50	560	Stengbar
C4	1	Luftinntak maskinrom	500×160	1900	

Pos	Ant		Åpning	Innv. munning over lastet VL	Utløp o/lastet VL
D1	3	Vannklosett: Elektrisk pumpeklosett	ø40	0	-1000
D2	1	Sluk i håndvask: Går til oppsamlingstank med pumpe for automatisk tømning		300	
D3	1	Sluk i dusj: Samme avløp som håndvask		-400	
D4	1	Lensepumpe utløp, stengbar	ø50	500	
D5	1	Utløp fra oppvaskkum, m/tilbakeslagsventil	ø32	900	1000
E1	3 pr. side	Lenseporter	540×440 = 0,65 m ²		

Lenseporter:
Dekk 43,5 m² × rekkehøyde 0,75 m = volum 32,6 m³
Lenseportareal pr. side: 32,6 × 0,02 = 0,65 m²

3 porter a 540×400 pr side.

Dato 17.09.2010	Konstr./Tegnet S.E.S.	Godkjent	Målestokk 1:75	 Grovfjord Båtbyggeri A/S 9446 Grovfjord - tlf. 770 88 210 Fax 770 88 322 - Epost: post@gb.no
M/S Martin-marie Fribordstegning				596-5
Denne tegningen er Grovfjord Båtbyggeri A/S' eiendom, og kan ikke benyttes uten vår tillatelse, jfr. norsk lov.				