
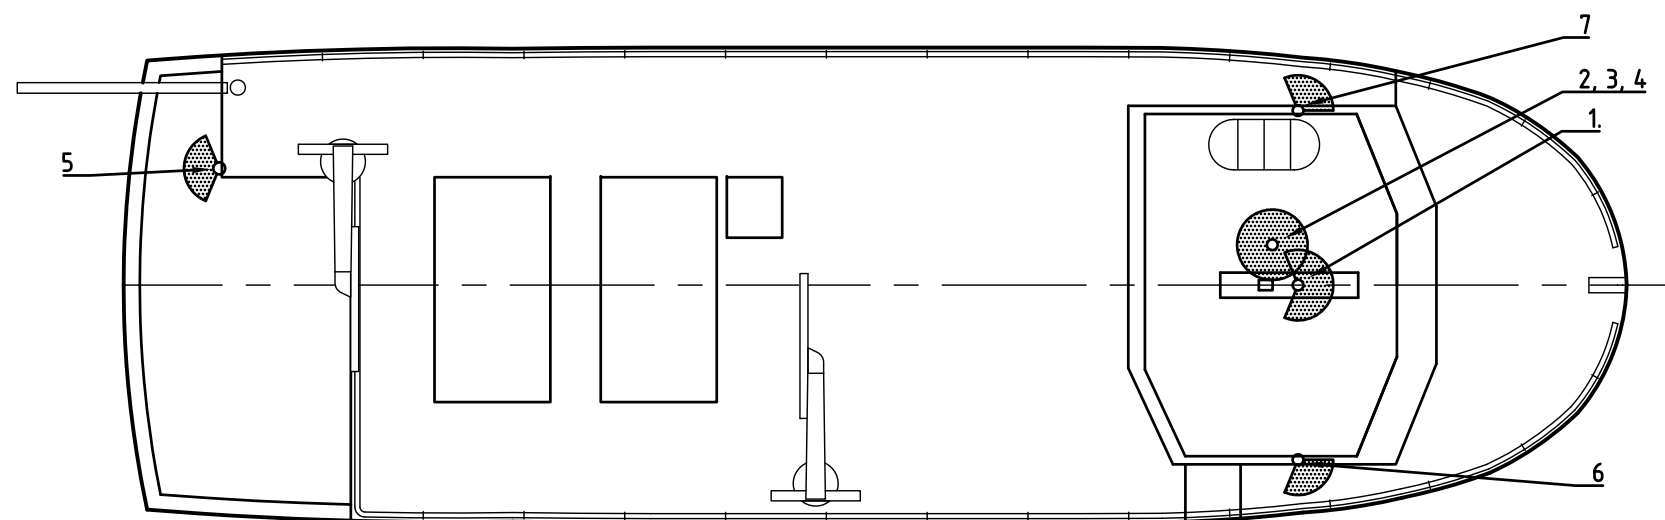
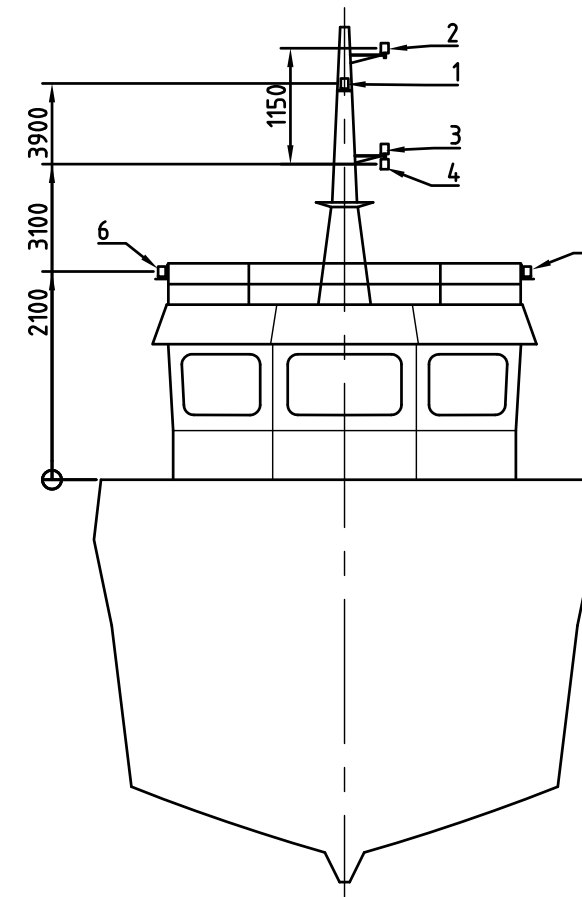


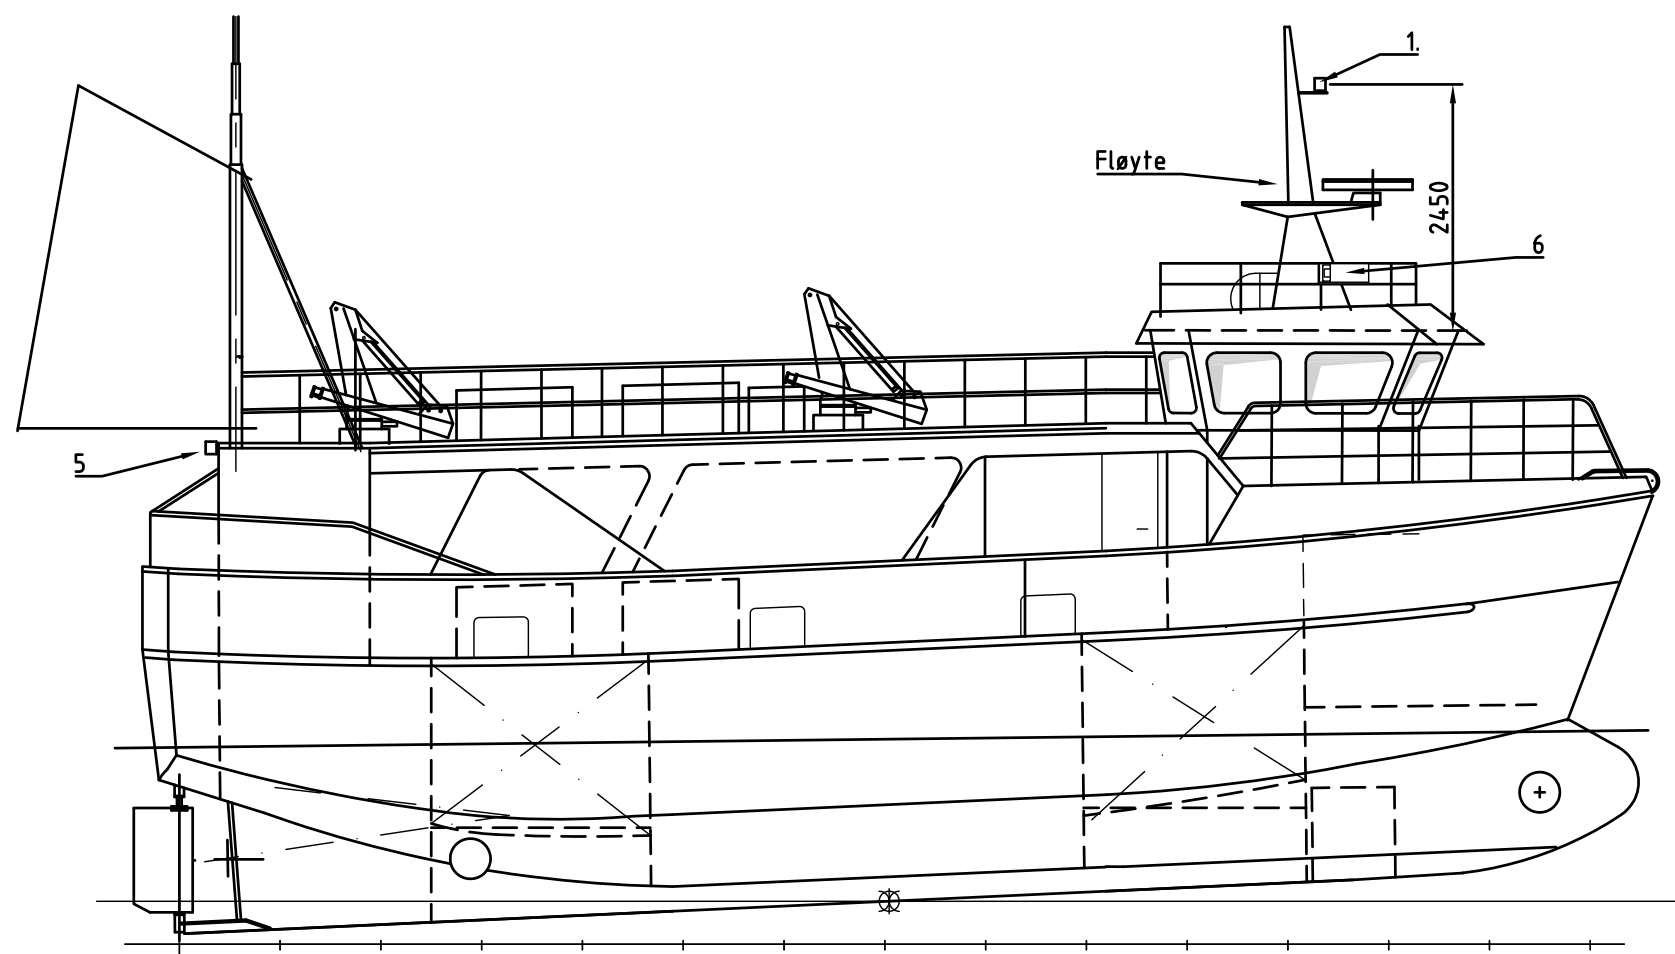

Pos.	Navn	Farge	Sektor	Synlighet
1	Topplanterne	Hvit	225°	3 nm
2	Fiskelanterne/NUC	Rød	360°	1 nm
3	Fiskelanterne	Hvit	360°	1 nm
4	NUC	Rød	360°	1 nm
5	Akterlanterne	Hvit	135°	2 nm
6	SB sidelanterne	Grønn	112,5°	2 nm
7	BB sidelanterne	Rød	112,5°	2 nm

Lanternekontroller: O. S. Solhaug

Dato 29.10.2010	Konstr./Tegnet S.E.S.	Godkjent	Målestokk 1:75	 Grovfjord Båtbyggeri A/S 9446 Grovfjord - tlf. 770 88 210 Fax 770 88 322 - Epost: post@gb.no
M/S Martin-Marie Lanterneplan				
Denne tegningen er Grovfjord Båtbyggeri A/S' eiendom, og kan ikke benyttes uten vår tillatelse, ifr. norsk lov.				596-60