Rev.:	Tekst:	Dato:	Sign.:	Kontr.:

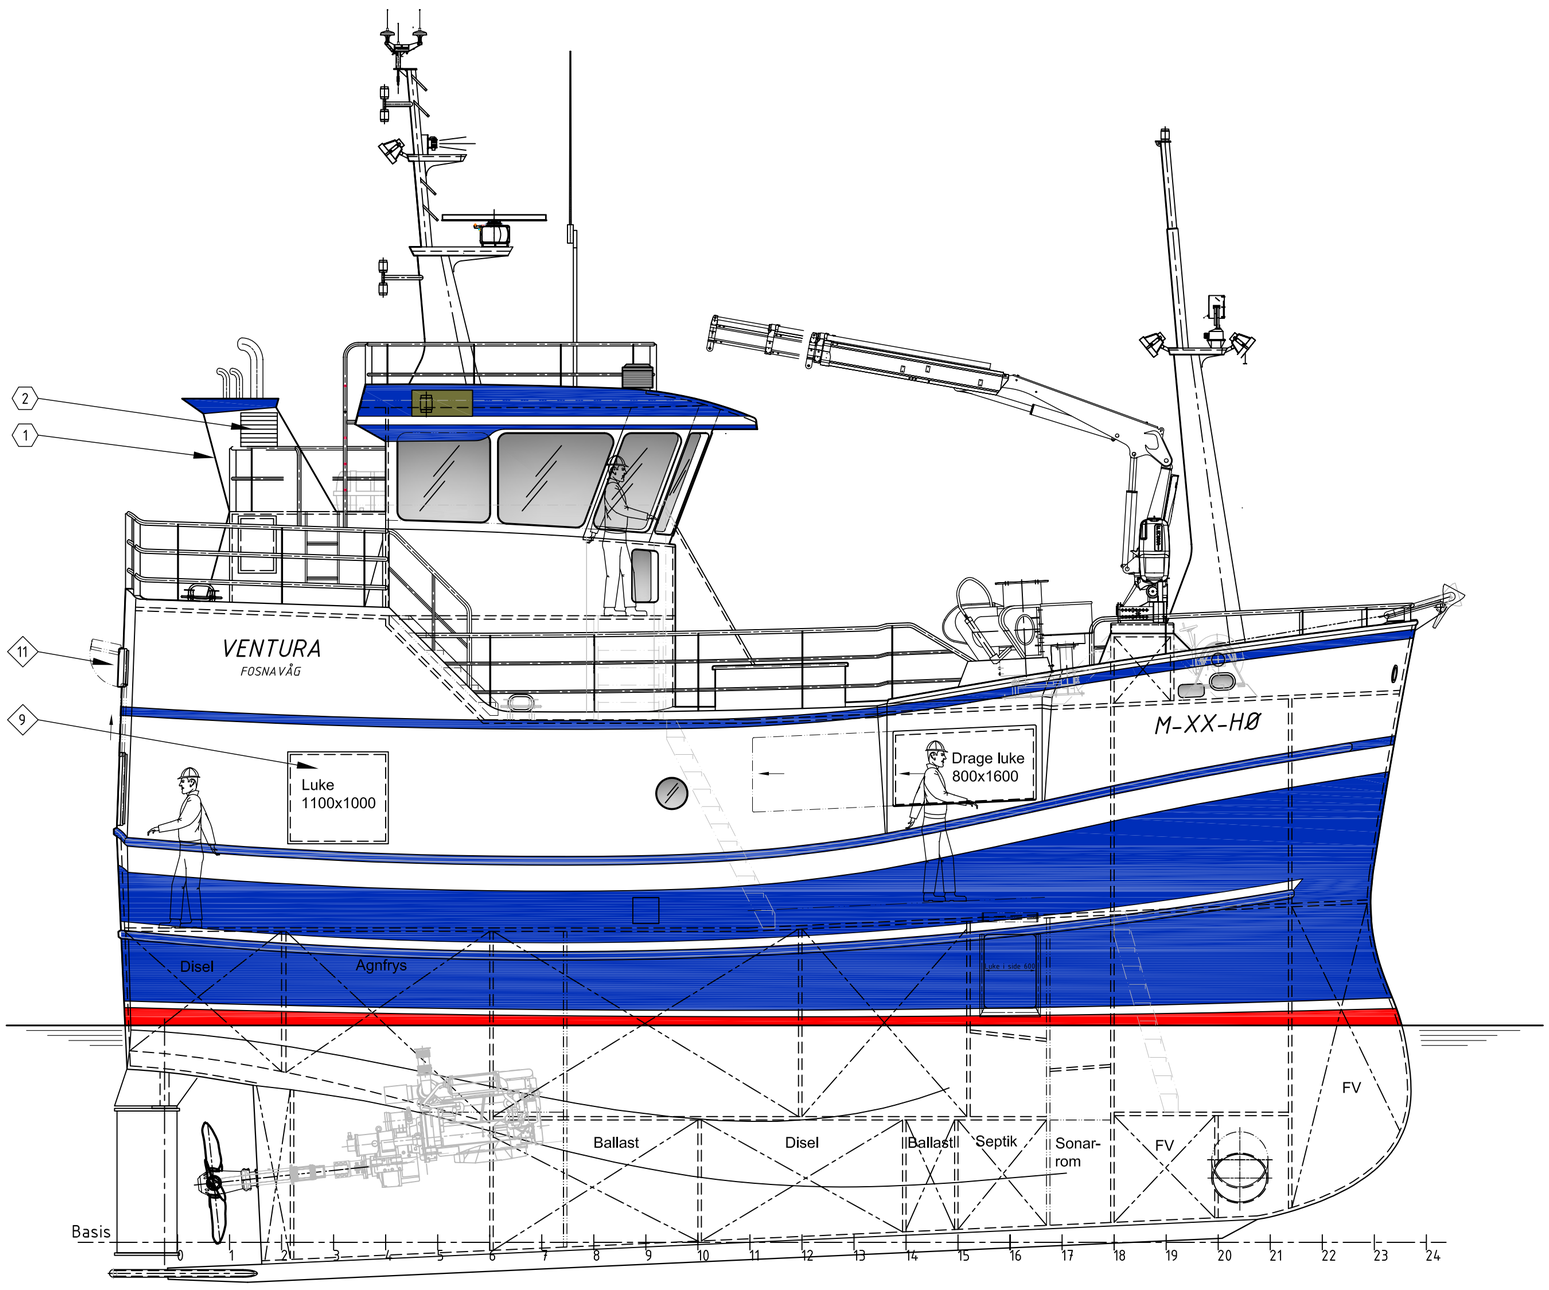

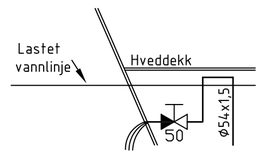

Lensing septik

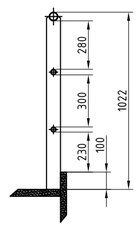

Typisk Rekkverk

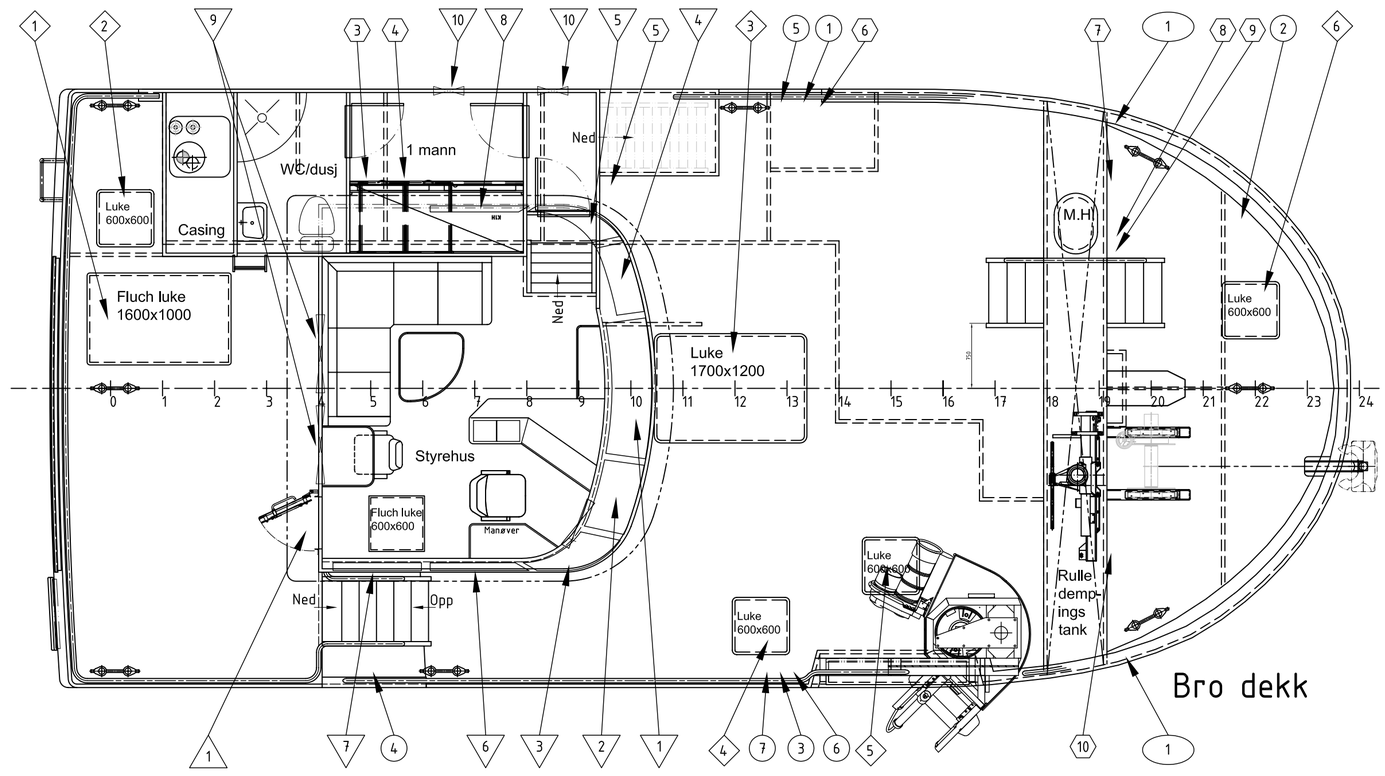

Bro dekk

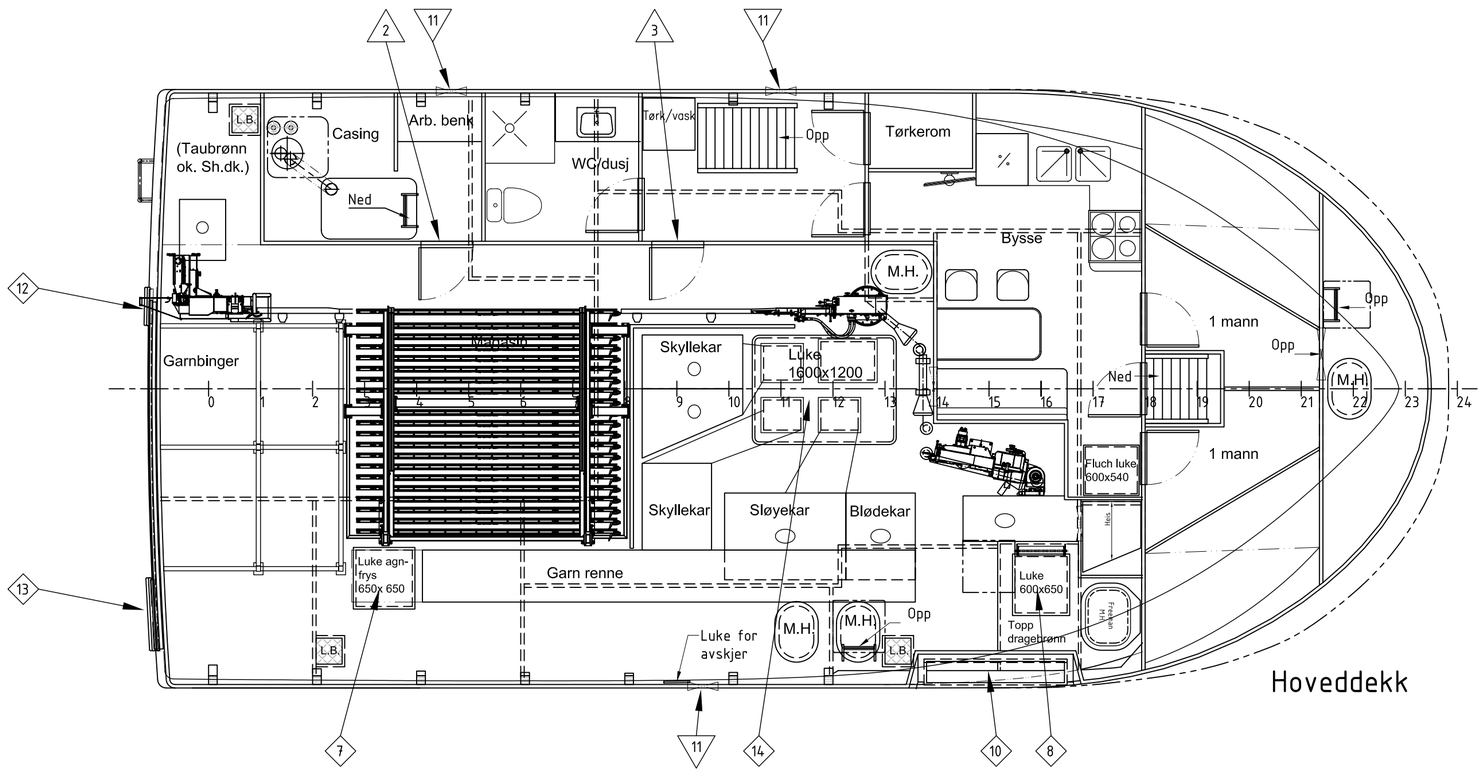

Hoveddekk

Lufterør

Pos	Matr.	Fra	Til over	Høyde over dekk	Dimensjon	Type
1	Aisi 316	Septik	Shelterdekk	760	DN 50	Svanehals
2	Aisi 316	Ferskvann	Shelterdekk	760	DN 50	Svanehals
3	Aisi 316	Diesel DB	Shelterdekk	760	DN 50	Svanehals
4	Aisi 316	Diesel SB/BB	Shelterdekk	760	DN 50	Svanehals
5	Aisi 316	Siderom BB	Shelterdekk	760	DN 75	Svanehals
6	Aisi 316	Siderom SB 1	Shelterdekk	760	DN 75	Svanehals
7	Aisi 316	Siderom SB 2	Shelterdekk	760	DN 75	Svanehals

Ventilasjon

Pos	Dim.	Fra	Til over	Høyde over dekk	Merknader
1	450x850	Maskinrom inn	Brodekk	1150	Rist med luke
2	400x500	Maskinrom ut	Brodekk	1650	Rist med luke
3	Ø75	Bad	Brodekk	450	Svanehals
4	Ø75	Lugar	Brodekk	450	Svanehals
5	Ø75	Dusj	Shelterdekk	760	Svanehals
6	Ø75	Tørkerom	Shelterdekk	760	Svanehals
7	Ø75	Bysse	Shelterdekk	800	Svanehals
8	Ø75	Lugar	Shelterdekk	800	Svanehals
9	Ø75	Lugar	Shelterdekk	800	Svanehals
10	Ø75	Lugar	Shelterdekk	800	Svanehals

Dører

Pos	Dekk	Terskelhøyde	Materiale	Dimensjon	Merknader
1	Bro dekk	380	GRP	700x1600	Værtett med vindu
2	Shelterdekk	300		700x1600	Værtett
3	Shelterdekk	300		700x1600	Værtett

Vindu / lysventiler

Pos	Antall	Dekk	Lysåpning	Høyde over dekk	Merknader
1	1	Brodekk	1600x1250	1000	Med visker
2	1	Brodekk	760x1250	1000	Med visker og varmetråd
3	1	Brodekk	730x1230	1000	
4	1	Brodekk	760x1250	1000	
5	1	Brodekk	720x740	1400	
6	1	Brodekk	1350x1180	1050	
7	1	Brodekk	1050x1020	1050	
8	1	Brodekk	1350x700	1400	
9	2	Brodekk	880x980	1000	
10	2	Shelterdekk	450x550	1250	
11	3	Hoveddekk	Ø350	1500	t=12 mm

Luker

Pos	Dekk	Dimensjon	Karmhøyde	Lukedeksel	Materiale
1	Shelterdekk	1600x1000	0	Boltet 300 C-C	Aluminium
2	Shelterdekk	600x600	300	2H, 2T	Aluminium
3	Shelterdekk	1700x1200	300	Værtett	Aluminium
4	Shelterdekk	600x600	300	2H, 2T	Aluminium
5	Shelterdekk	600x600	300	2H, 2T	Aluminium
6	Shelterdekk	600x600	300	2H, 2T	Aluminium
7	Hoveddekk	650x650	380	2H, 2T	Aluminium
8	Hoveddekk	600x650	1000		Aluminium
9	Hoveddekk	1100x1100	1000		Aluminium/GRP
10	Hoveddekk	800x1600	1350		Aluminium
11	Hoveddekk	510x3580	2650	4H, 7T	Aluminium
12	Hoveddekk	400x450	1250		Aluminium
13	Hoveddekk	780x890	1550		Aluminium
14	Hoveddekk	1600x1200	400	10T	Aluminium

Lenseporter

Pos	Antall	Dimensjon	Merknader
1	2	300 x 200	

Lengde O.A : 14.99 Meter
Bredde: 6.9 Meter
Dybde i riss: 3.6 Meter

Fribordsplan	Målestokk: 1:50	Konstr.: KL	Dato: 05.07.2016
		Kontr.:	Dato:
	SFI nr.:	Format: A1	Erstatning for: / Erstattet av:
15m Fiskebåt	Byggeverksted: Mundal Båt AS		Byggenr:
Maritime Engineering AS Postboks 20, 5902 ISDALSTØ Tlf.: 56 35 85 14, fax: 56 35 85 11 E-post: post@meng.no	Tegningsnr.: 15046-103		Rev.: A Blad: