




PROFIL

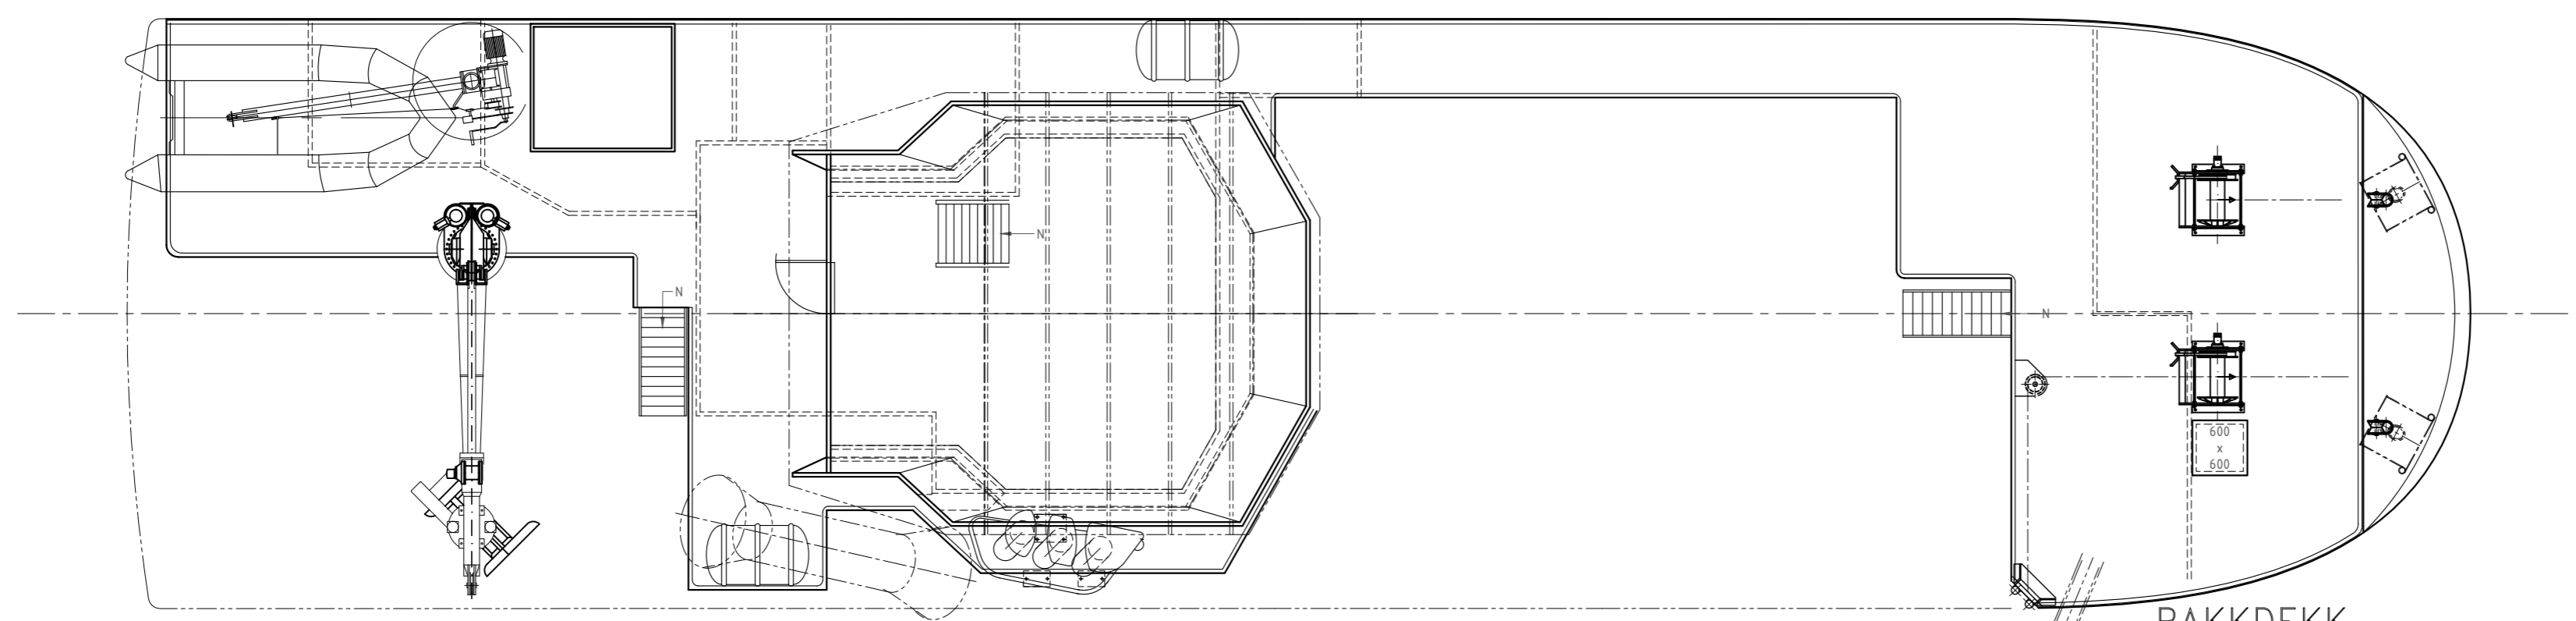


BAKKDEKK

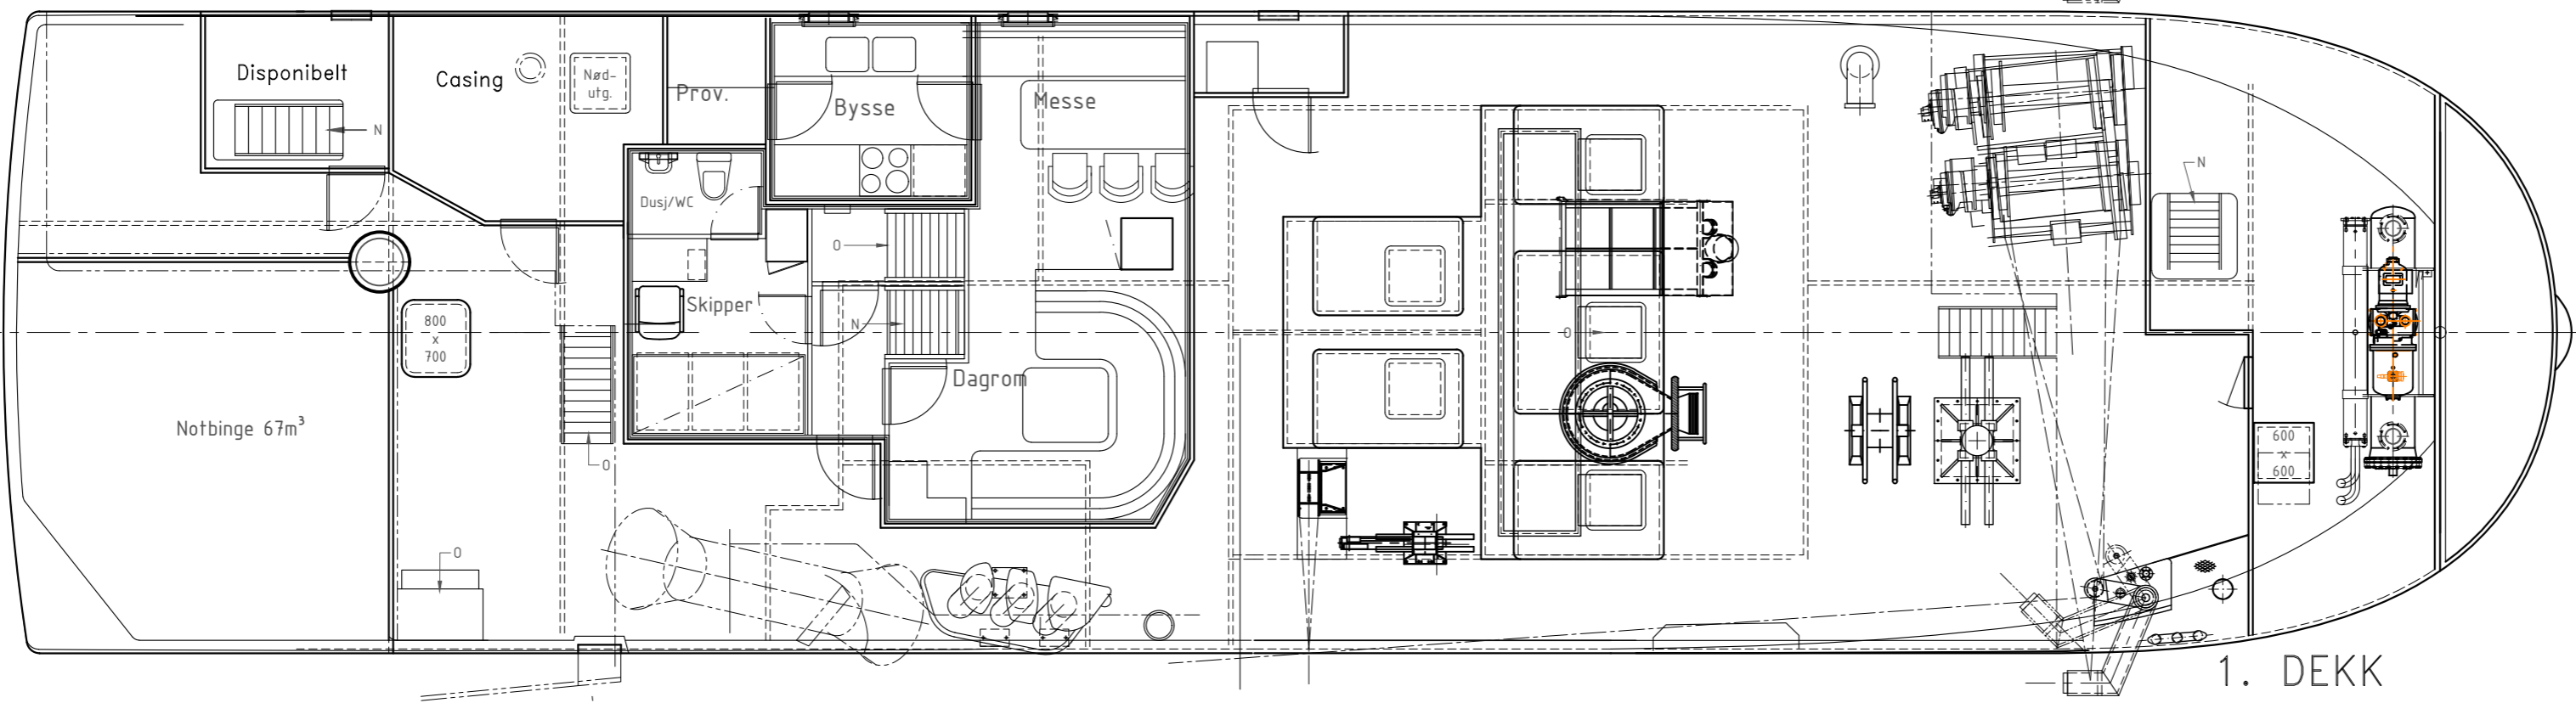

1. DEKK

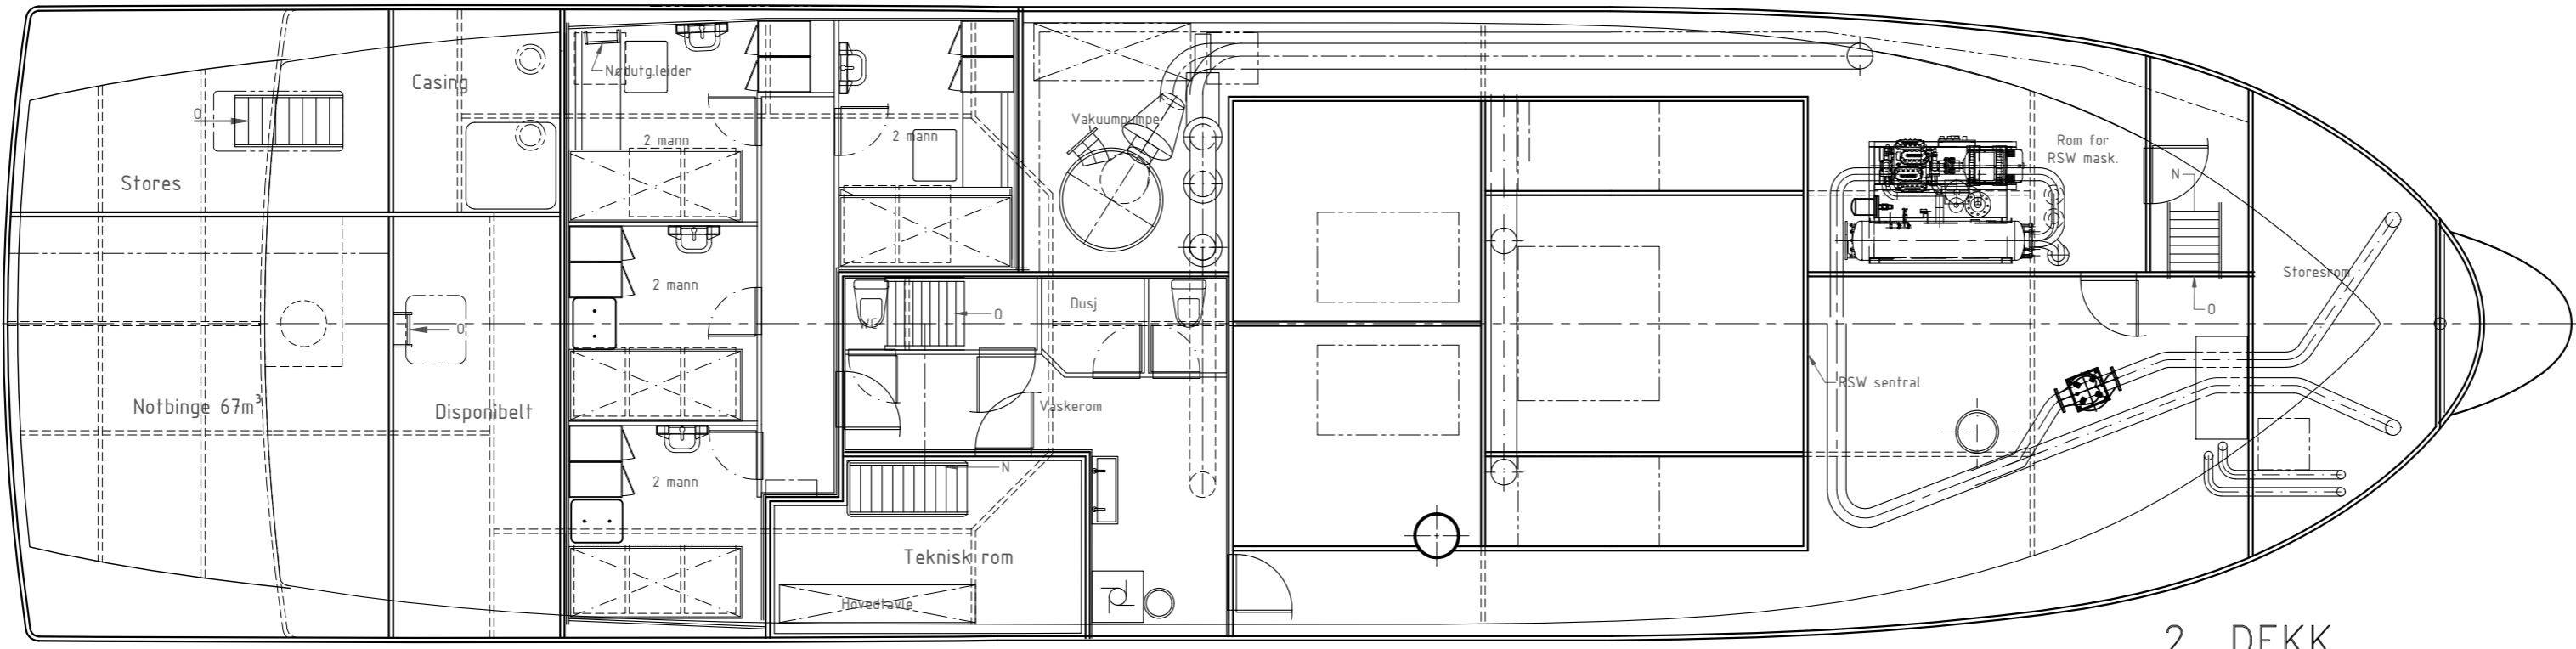


2. DEKK

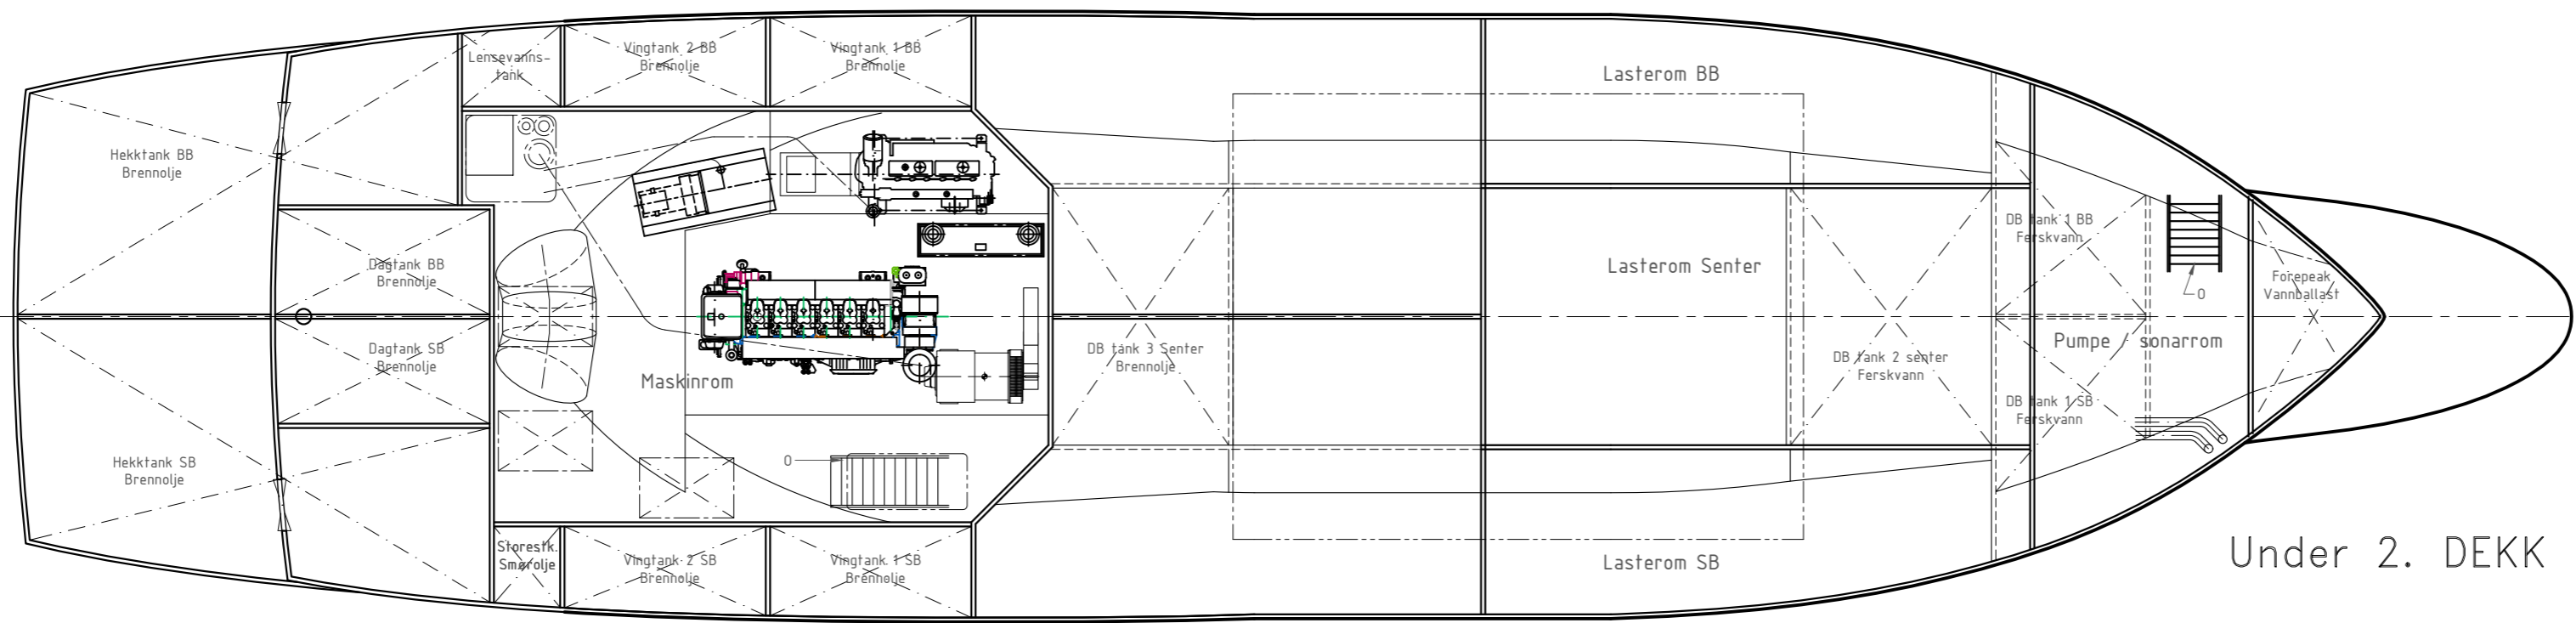

Under 2. DEKK

Dimensjoner:  
 Lengde o.a. \_\_\_\_\_ 30,00 m  
 Lengde P-P \_\_\_\_\_ 24,06 m  
 Lengde L \_\_\_\_\_ 26,26 m  
 Brekke \_\_\_\_\_ 7,50 m  
 Dybde h.d.k. \_\_\_\_\_ 3,80 m  
 Dybde i riss sh.d.k. \_\_\_\_\_ 6,10 m
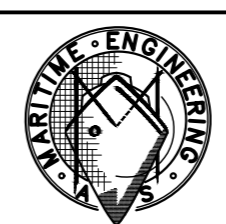
<b>Generalarrangement</b> Vestbris	Målestokk:	Konstr.:	Dato:
	1:75	NL	11.01.2010
Forlengelse hekk	SFI nr.:	Erstatning for:	Erstattet av:
	A1		
 <b>Maritime Engineering AS</b> Postboks 9, 5902 ISDALSTØ Tlf.: 56 35 85 14, fax: 56 35 85 11 E-post: post@meng.no	Byggeverkssted:	Byggenr.:	
	Mundal Båt AS		
Tegningsnr.:	Rev.:		
10015-001	B		
	Blad:		
	1		