Rev.:	Tekst:	Dato:	Sign.:	Kontr.:

Dimensjoner:

Lengde o.a.	26,81 m
Lengde P-P	23,99 m
Bredde	7,50 m
Dybde i riss h.dk.	3.80 m
Dybde i riss sh.dk	6.10m

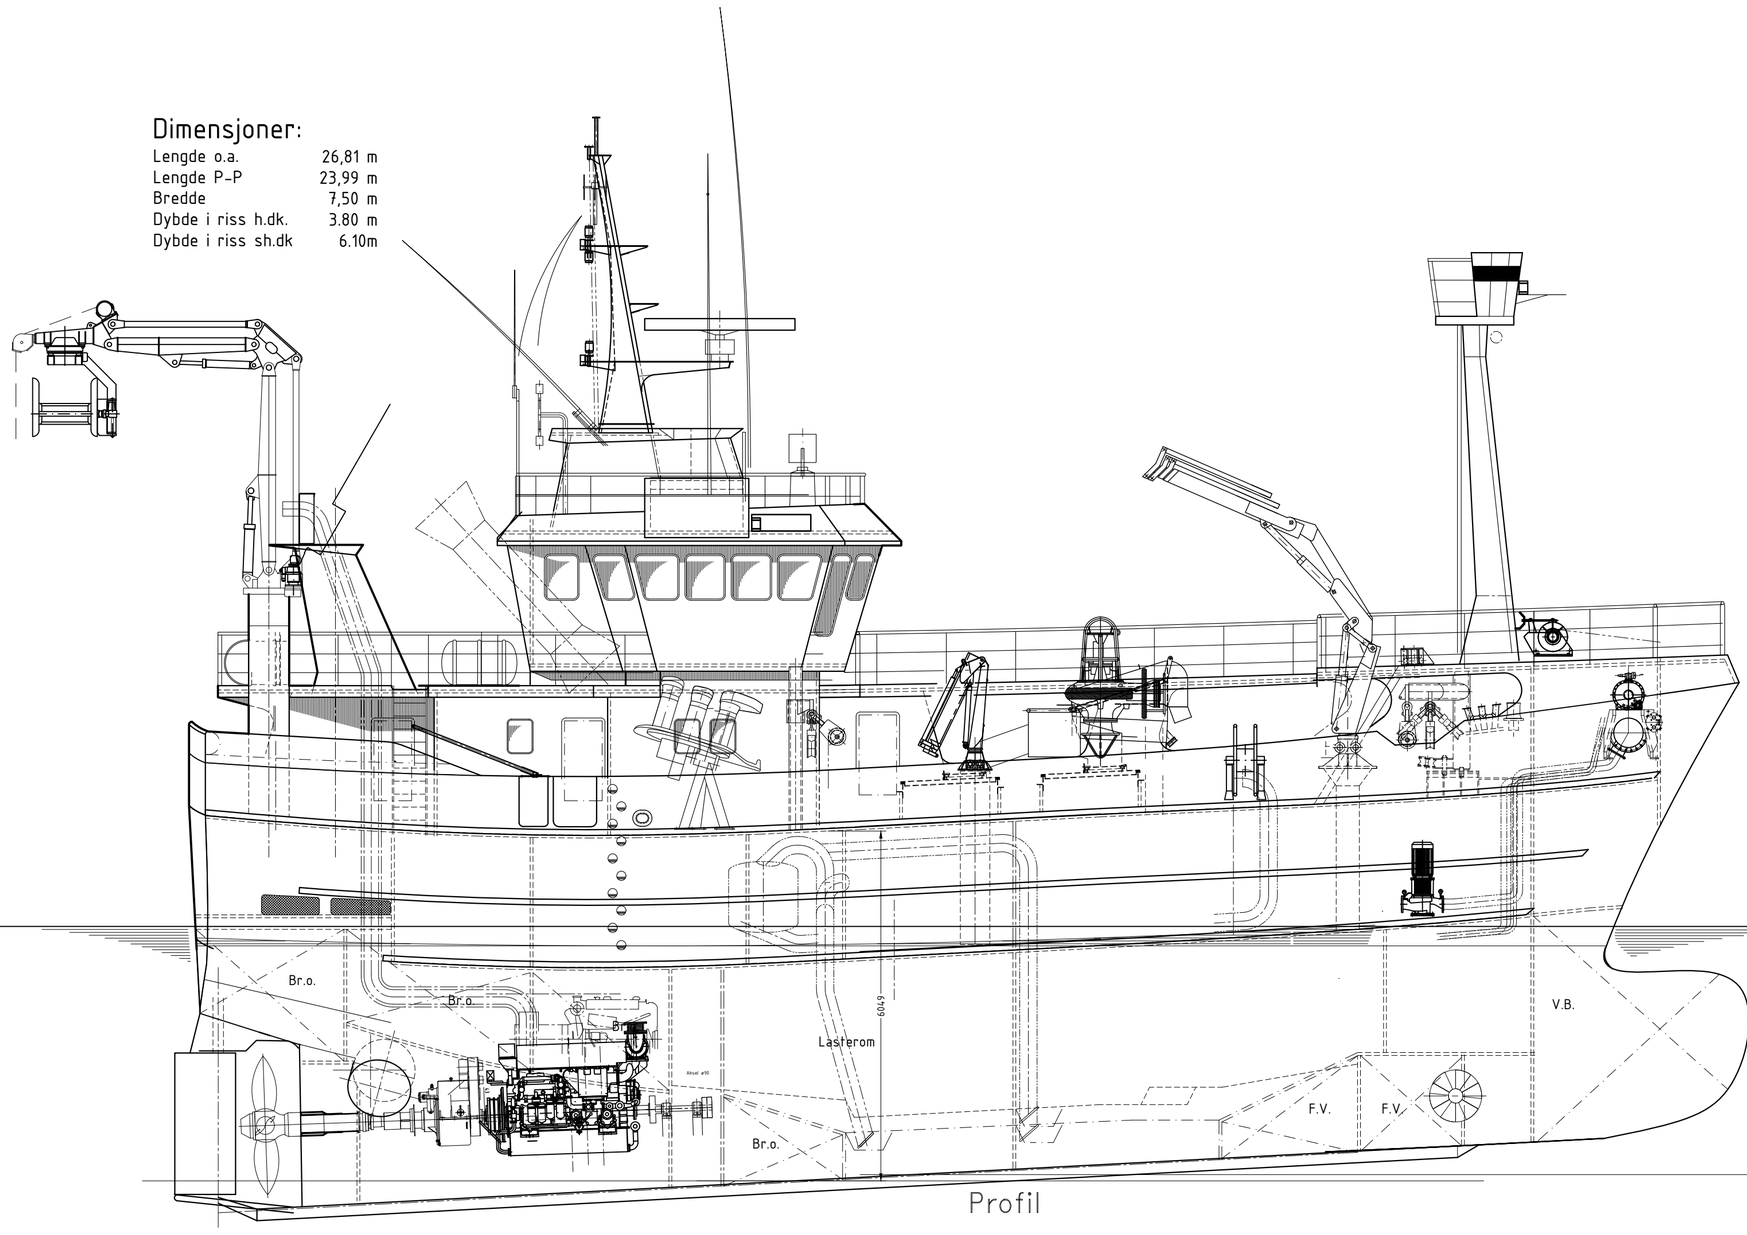

Profil

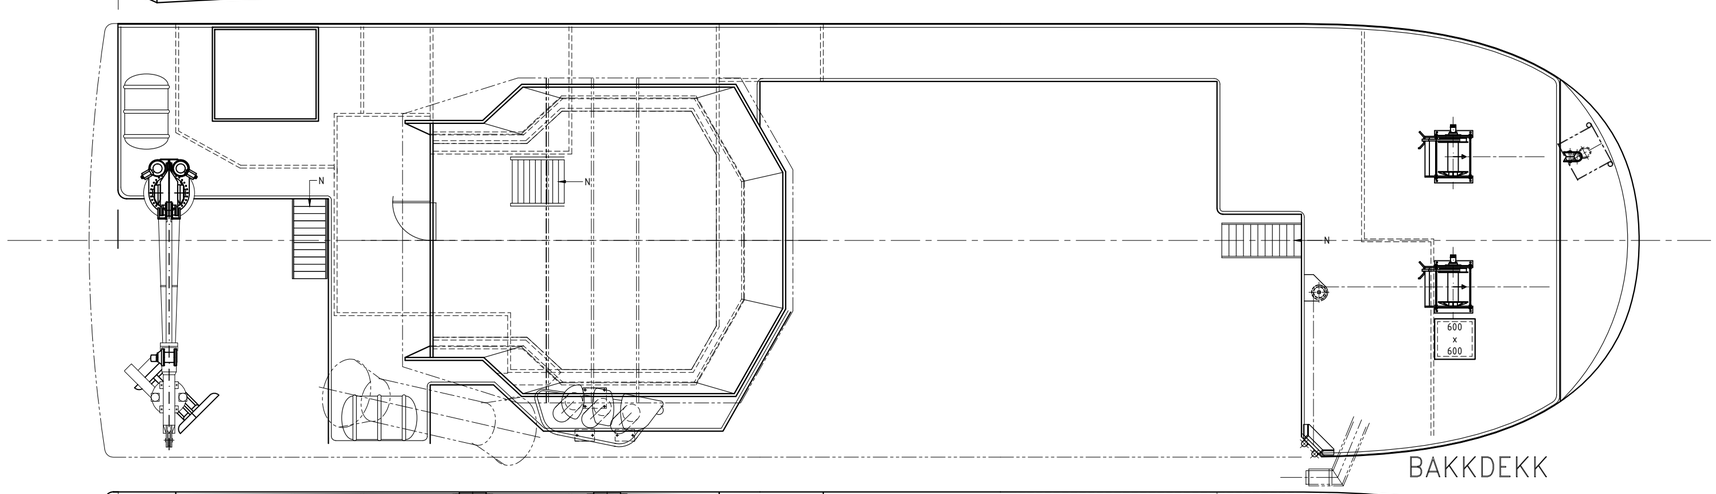

BAKKDEKK

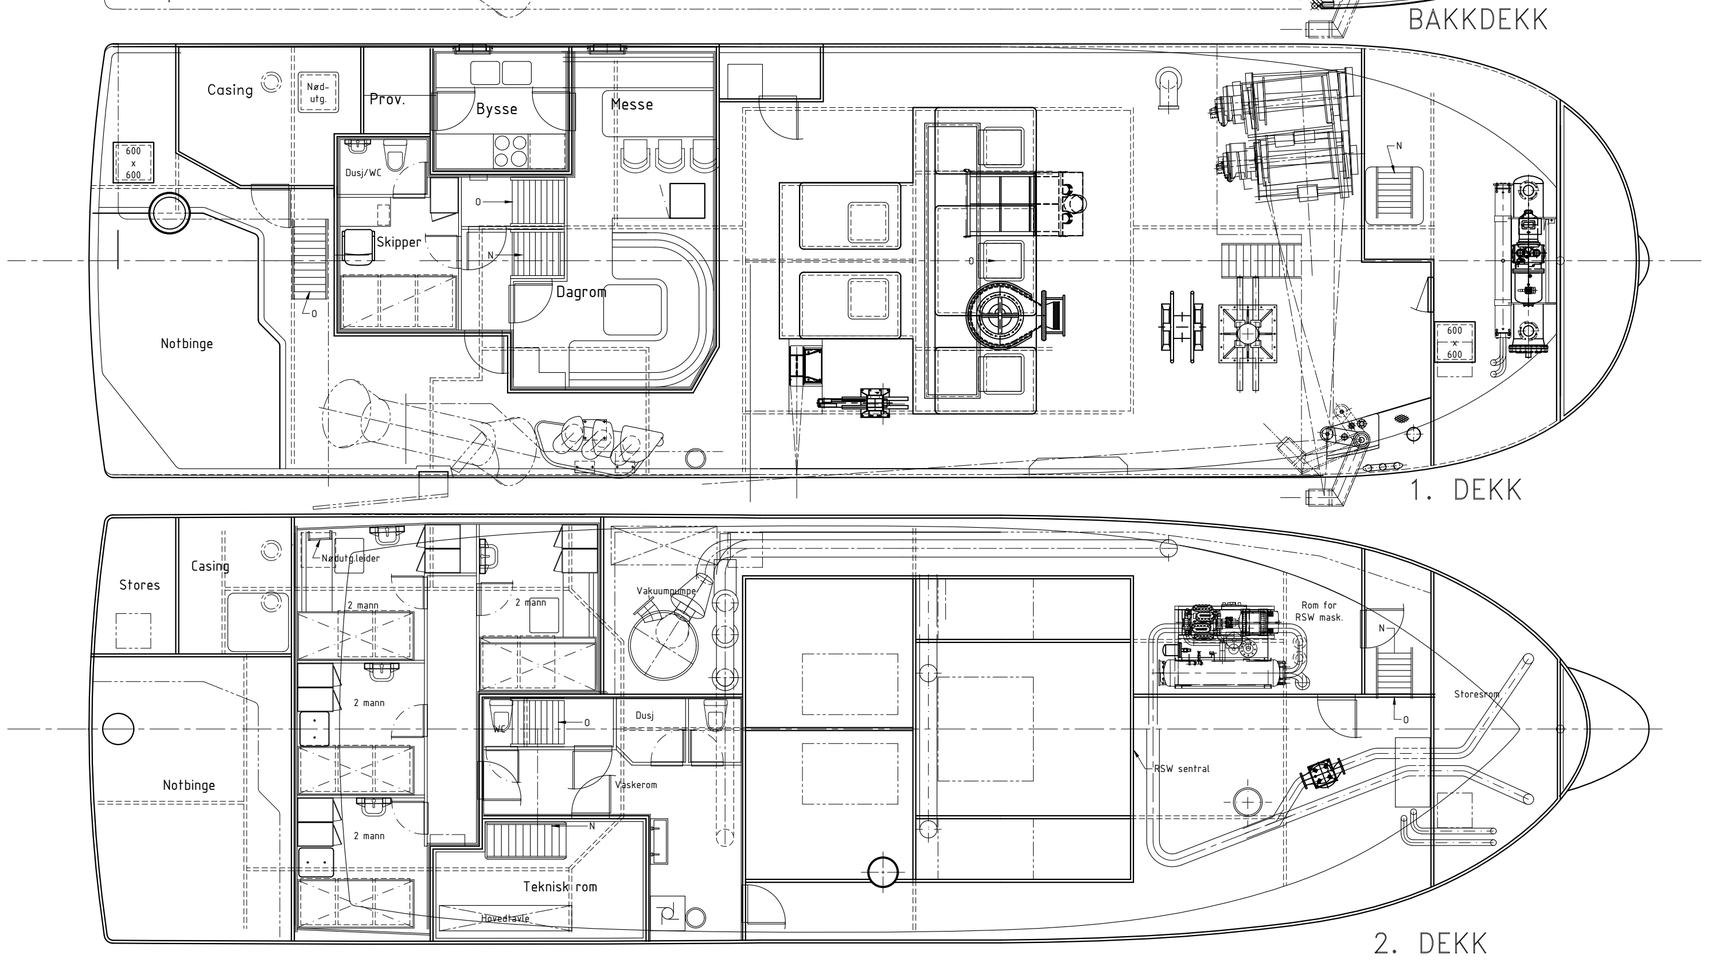

1. DEKK

2. DEKK

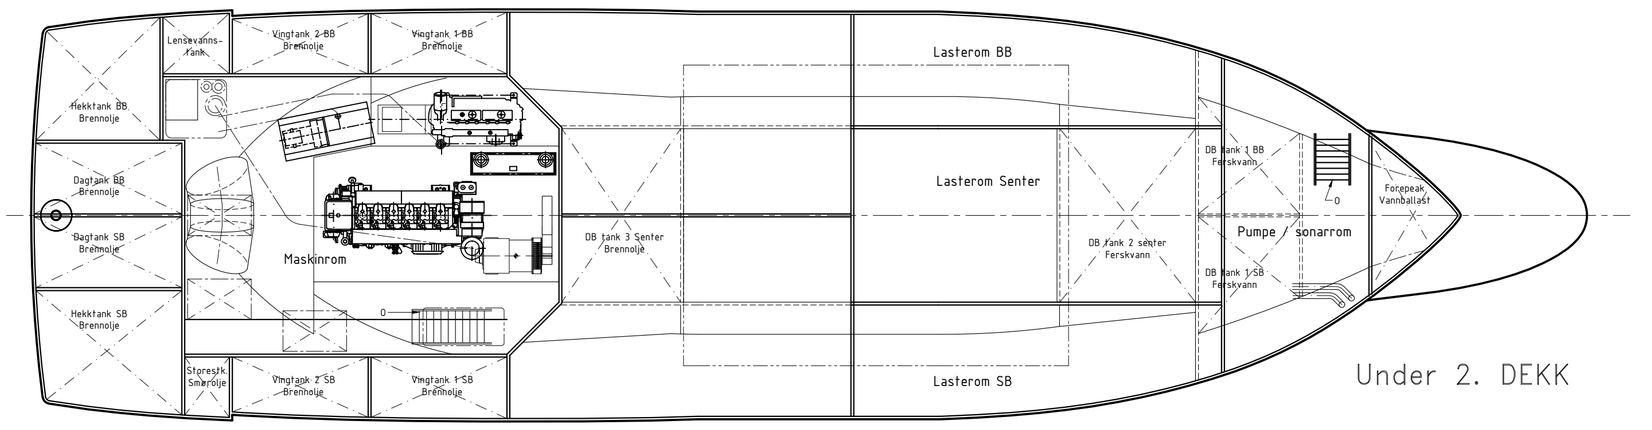

Under 2. DEKK

Generalarrangement Olavson	Målestokk: 1:75	Konstr.: NL	Dato: 26.01.2009
		Kontr.:	Dato:
	SFI nr.:	Format: A1	Erstatning for: / Erstattet av:
Forlengelse	Byggeverksted: Mundal Båt AS		Byggenr:
Maritime Engineering AS Postboks 9, 5902 ISDALSTØ Tlf.: 56 35 85 14, fax: 56 35 85 11 E-post: post@meng.no	Tegningsnr.: 09030-001		Rev.: D Blad: 1